


PAV SUPERIOR VISADA DE CÂMERAS
1 : 100



TÉRREO VISADA DE CÂMERAS
1 : 100

Tabela de dispositivo de segurança			
Imagem	Contador	Comentários	Comentários de tipos
	13	Câmera Intelbrás VIP 3230 - Alimentação PoE - IP Full HD IP67	Bullet
	3	Câmera Intelbrás VIP 3230 - Alimentação PoE - IP Full HD IP67	Dome

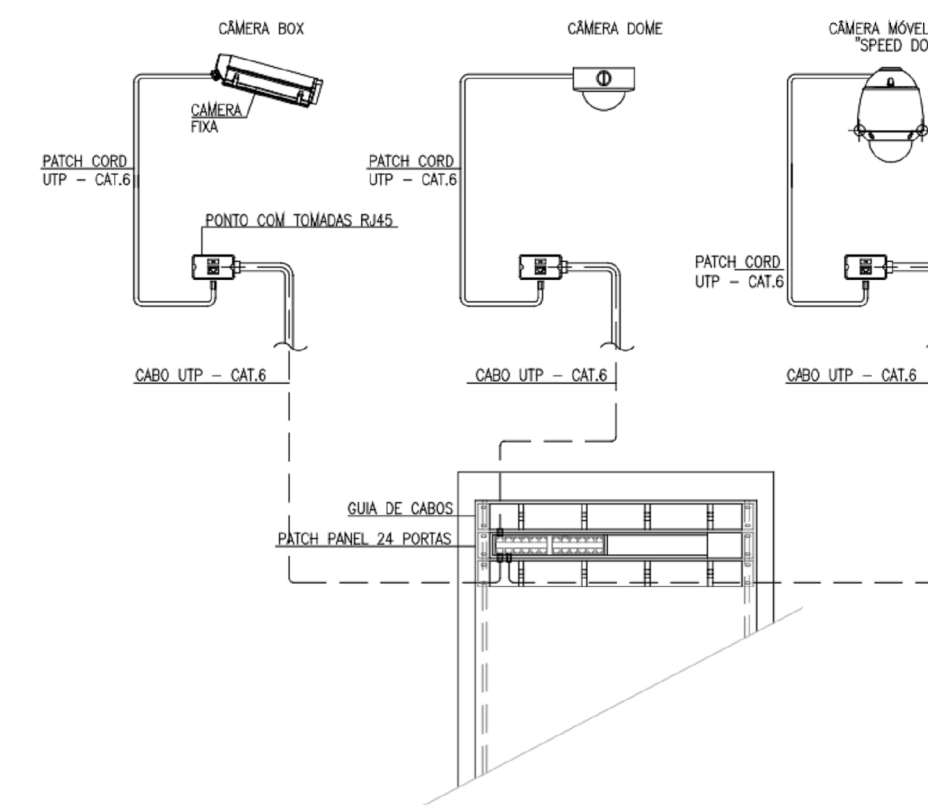

DETALHE LIGAÇÃO DAS CÂMERAS (sem escala)

APROVAÇÕES:

PROJETO: DESENVOLVIDO NO ESPAÇO BIM - NATAL/RN
 FONE: 55 (81) 98837-1288
 contato@elobim@gmail.com

PROFISSIONAL RESPONSÁVEL:
 ANDREW NÓBREGA BAPTISTA DE ARAÚJO
 CREA/CAU: 21176487/54
 CONTATO:

PROPRIETÁRIO: ASSOCIAÇÃO ALPHAVILLE NATAL
 CNPJ: 07.298.027/0001-51

TÍTULO / OBRA:
ACADEMIA ALPHAVILLE
 CFTV

RESUMO CONTRATO / SERVIÇO:
 PROJETO DE CIRCUITO FECHADO DE TV

ASSUNTO:
 PRANCHA ÚNICA

ENDEREÇO:
 AV. ALPHAVILLE, 180, PIUM, 59160-400

PROPRIETÁRIO:
 ASSOCIAÇÃO ALPHAVILLE NATAL
 CNPJ: 07.298.027/0001-51

OBSERVAÇÕES:

PRANCHA: **A1.01** / 02

ESCALA: 1 : 100	UNIDADE: METROS	DESENHO: ESPAÇO BIM	PROJETO DATA: 01/15/20	DATA DE REVISÃO: 01/21/20	PROJETO NUM.:
ESCALA DE PLOTAGEM: 1000:1000	ARQUIVO:				