



TÉRREO TUBULAÇÃO
1 : 100

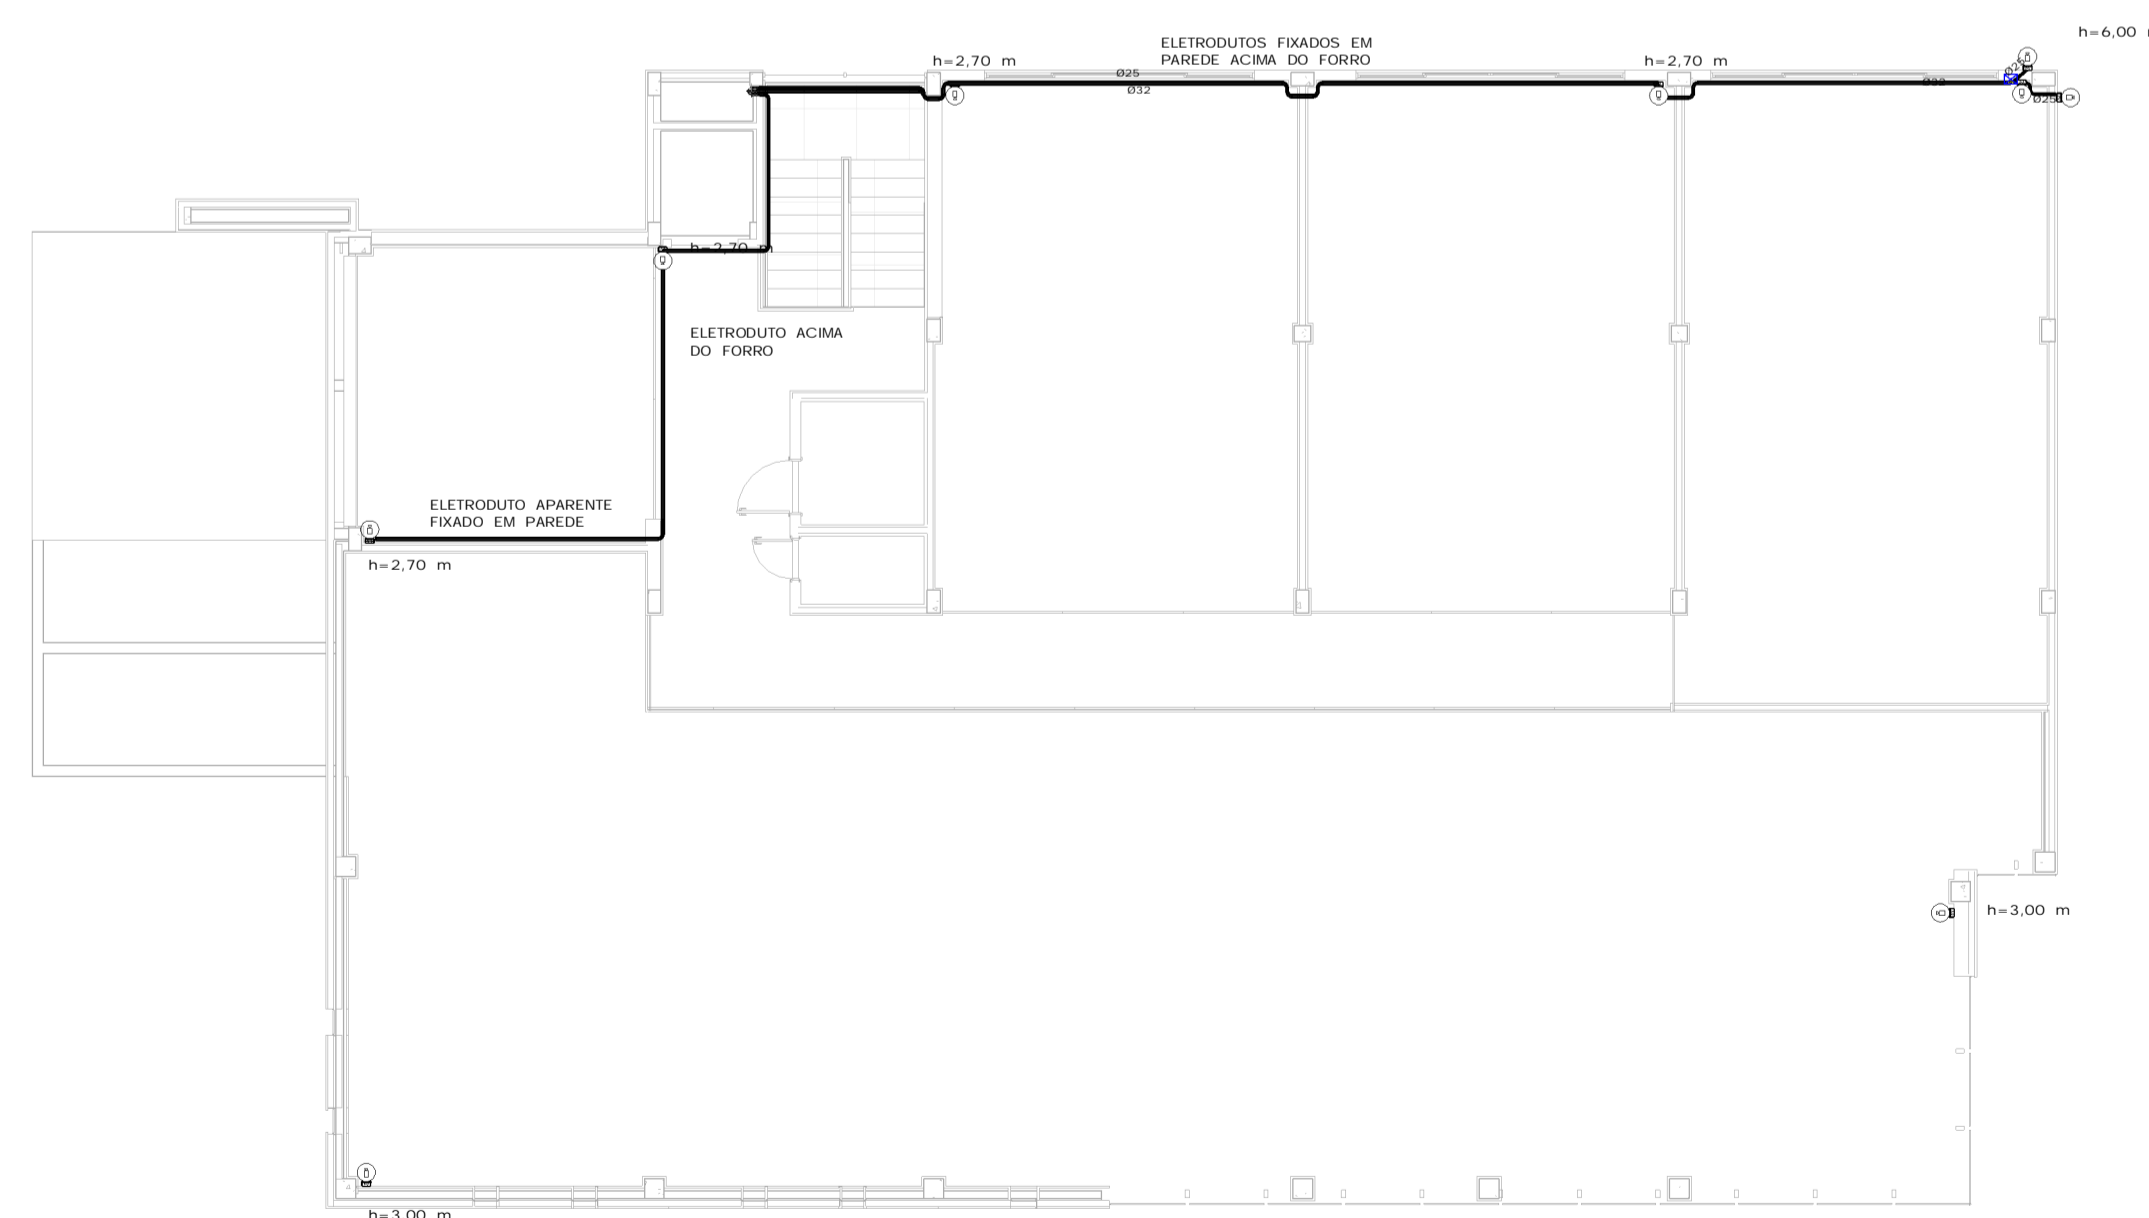

PAV SUPERIOR TUBULAÇÃO
1 : 100

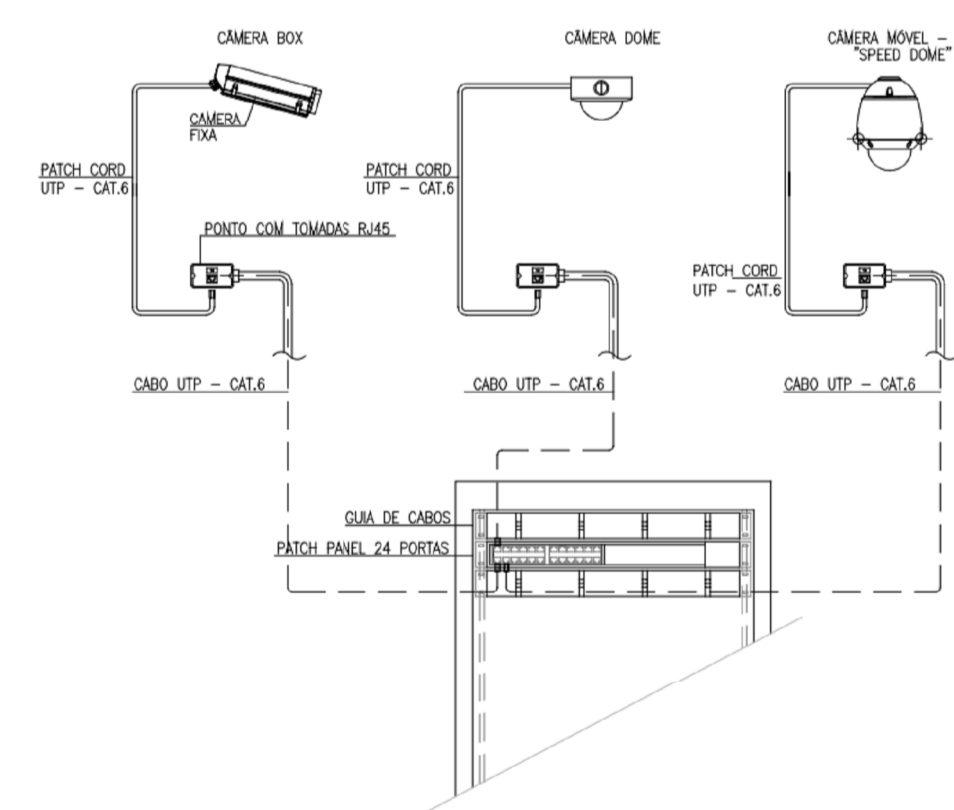

DETALHE LIGAÇÃO DAS CÂMERAS (sem escala)

APROVAÇÕES:

PROJETO: DESENVOLVIDO NO ESPAÇO BIM - NATAL/RN
 FONE: 55 (81) 98877-1288
 contato@elo-bim@gmail.com

PROFISSIONAL RESPONSÁVEL:
 ANDREW NÓBREGA BAPTISTA DE ARAÚJO
 CREA/CAU: 21176487/54
 CONTATO:
 PROPRIETÁRIO: ASSOCIAÇÃO ALPHAVILLE NATAL
 CNPJ: 07.298.027/0001-51

TÍTULO / OBRA:
**ACADEMIA ALPHAVILLE
 CFTV**

RESUMO CONTRATO / SERVIÇO:
 PROJETO DE CIRCUITO FECHADO DE TV

ASSUNTO:
 TUBULAÇÃO

ENDEREÇO:
 AV. ALPHAVILLE, 180, PIUM, 59160-400

PROPRIETÁRIO:
 ASSOCIAÇÃO ALPHAVILLE NATAL
 CNPJ: 07.298.027/0001-51

OBSERVAÇÕES:

PRANCHAS:
A1.02 / 02

ESCALA: 1 : 100	UNIDADE: METROS	DESENHO: ESPAÇO BIM	PROJETO DATA: 01/15/20	DATA DE REVISÃO: 01/19/20
ESCALA DE PLOTAGEM: 1000:1000	ARQUIVO:	PROJETO NUM.:		