




1 ESCALADA FIXA DETALHE
ESCALA.....1/25




SINALIZAÇÃO VISUAL PERSPECTIVA SEM ESCALA

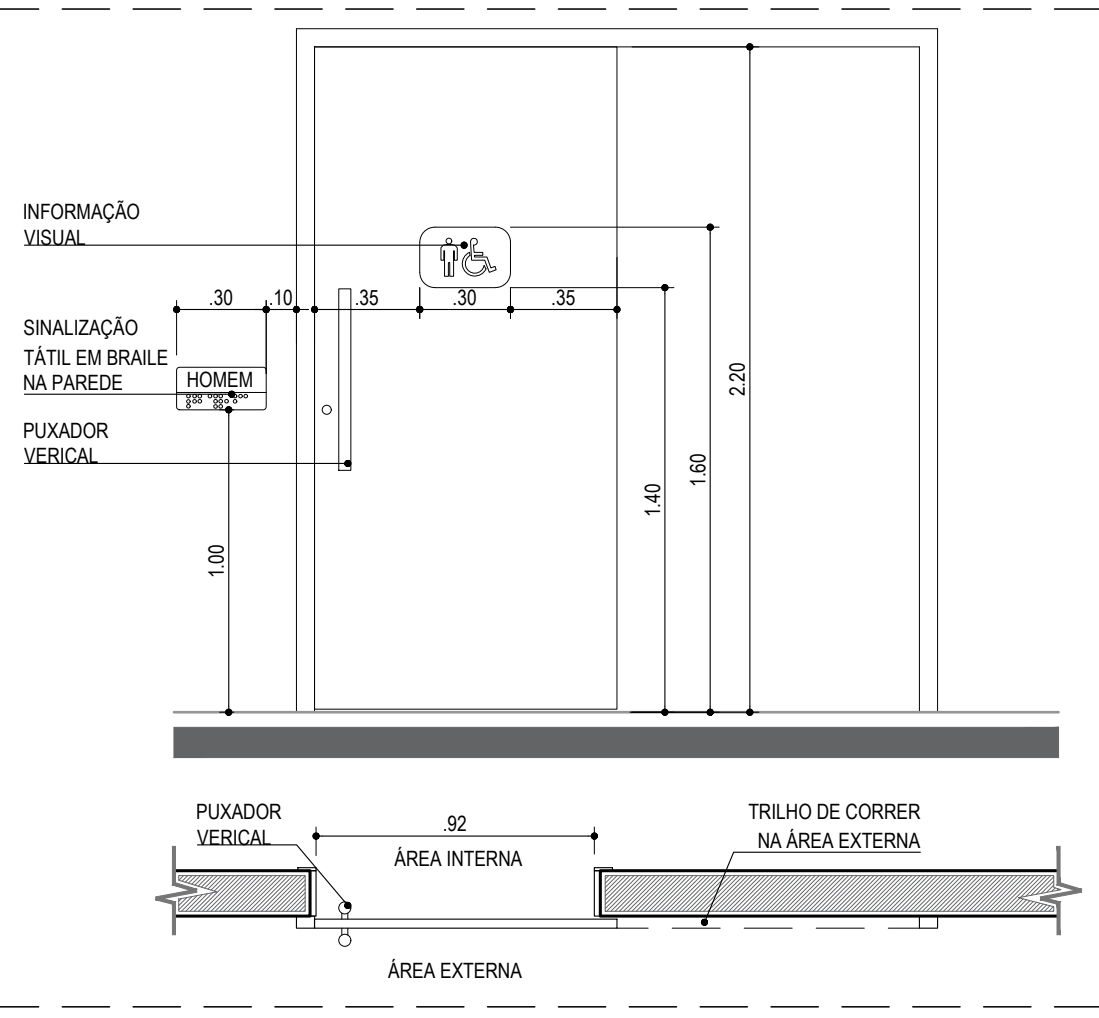


PORTA PARA BANHEROS E VESTIÁRIOS PCD DETALHE
ESCALA.....1/25

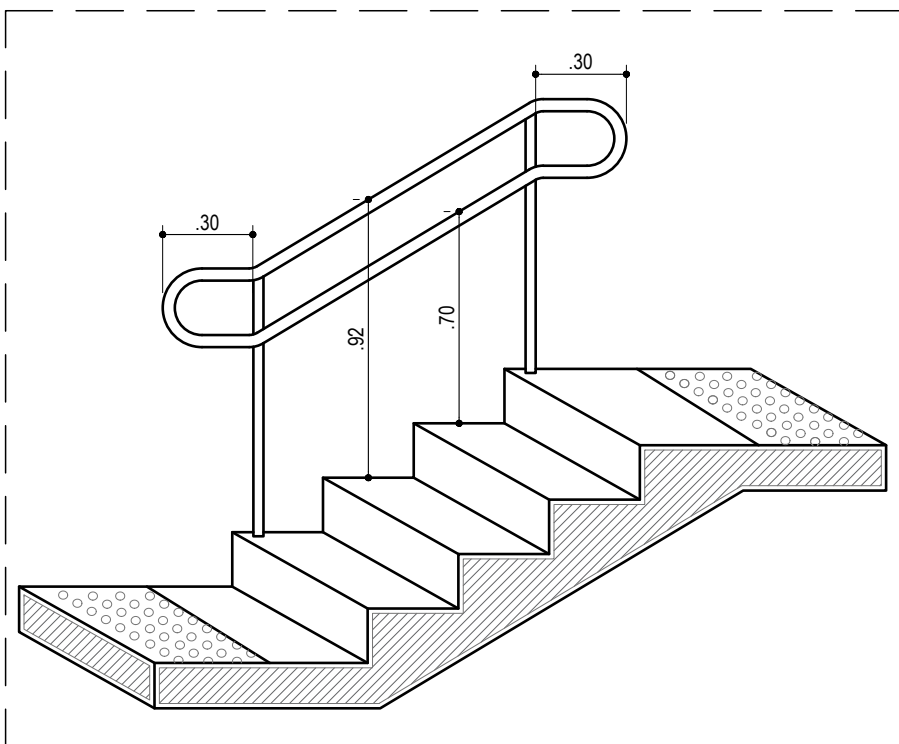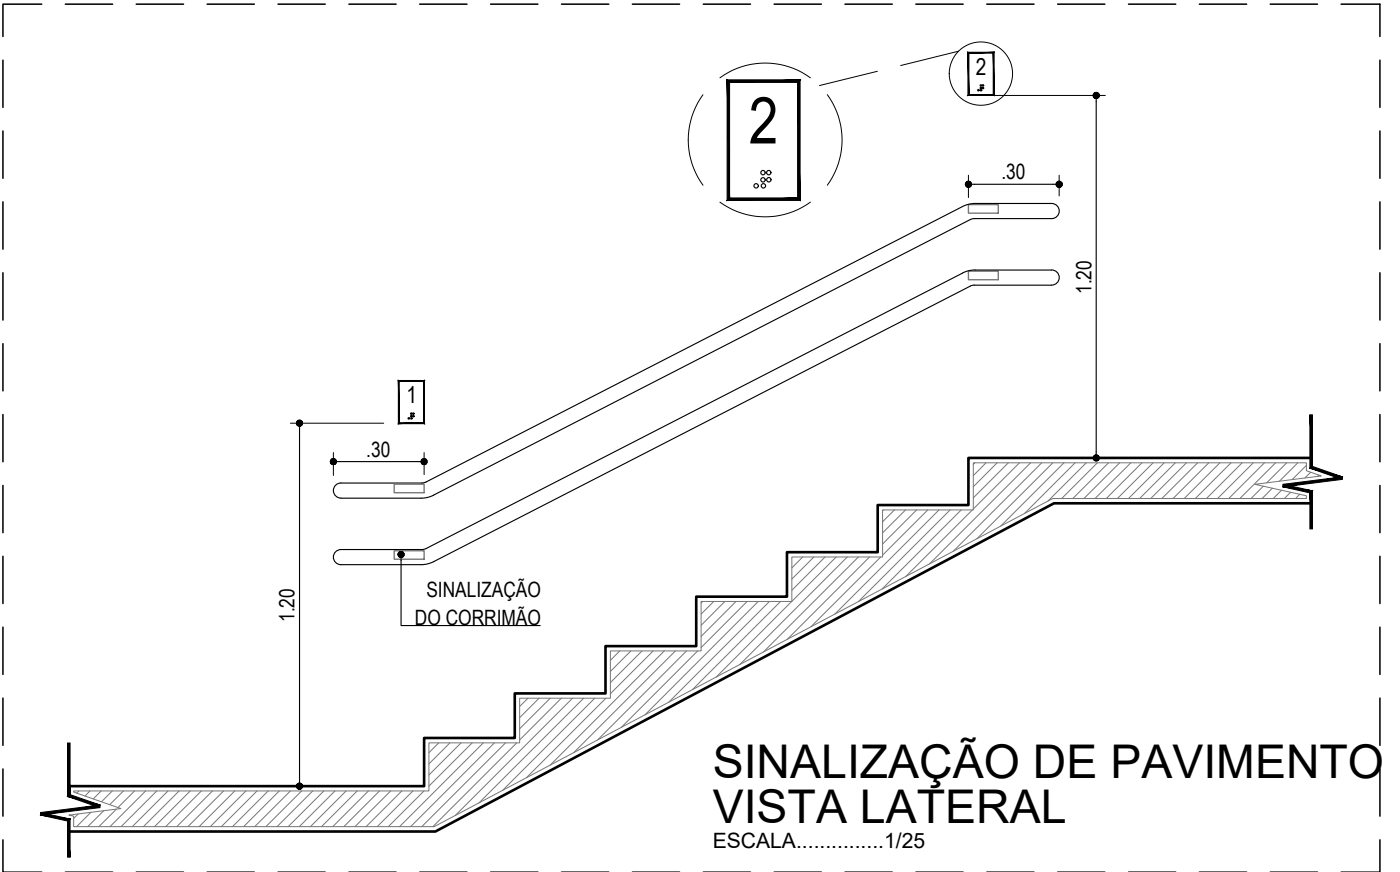


CORRIMÃO REFERENCIAL DE DIMENSIONAMENTO ESCALA.....1/25

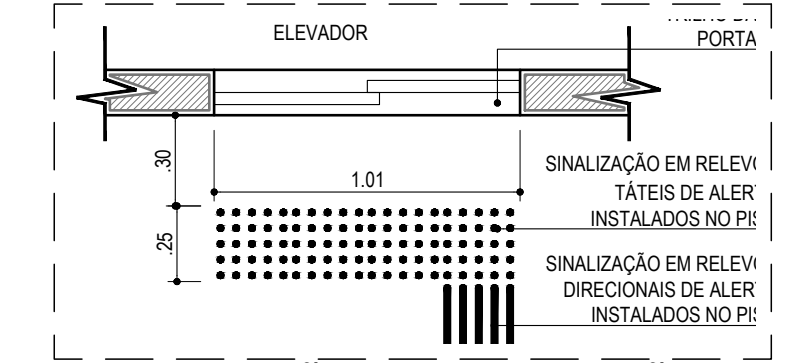


SINALIZAÇÃO DE CORRIMÃO VISTA SUPERIOR
ESCALA.....1/25

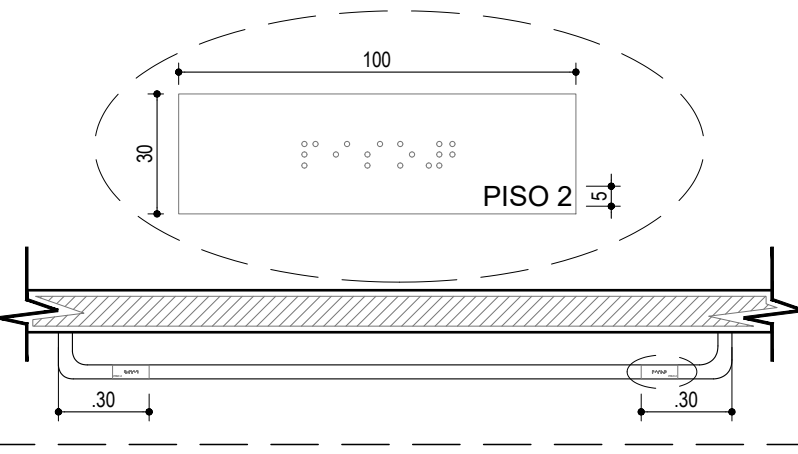


SINALIZAÇÃO DE CORRIMÃO VISTA SUPERIOR
ESCALA.....1/25

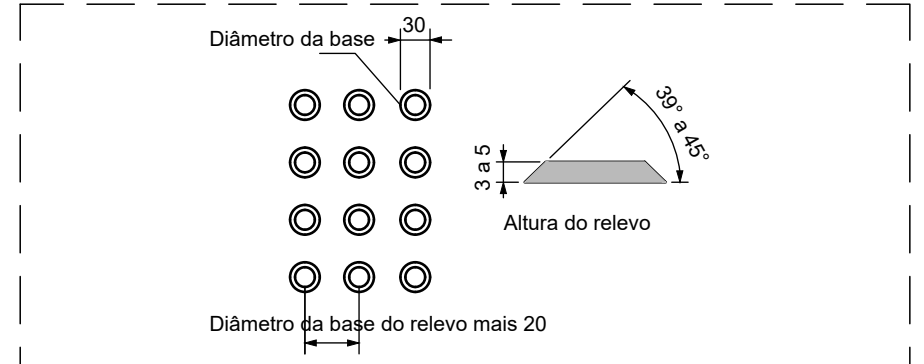


RELEVO TÁTIL DE ALERTA REFERENCIAL DE DIMENSIONAMENTO SEM ESCALA

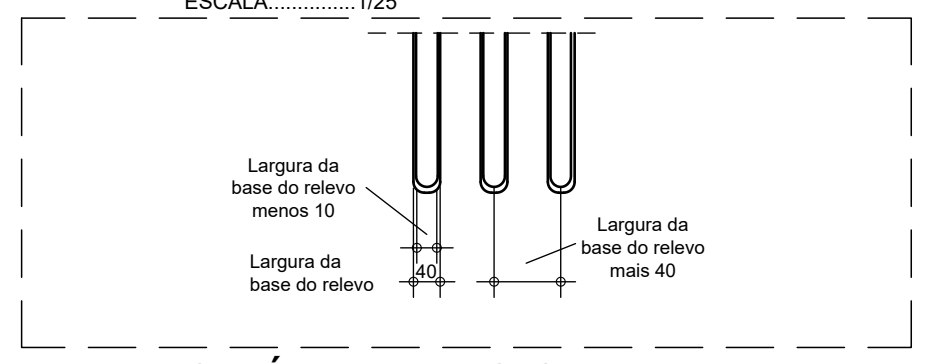


RELEVO TÁTIL DIRECIONAL REFERENCIAL DE DIMENSIONAMENTO SEM ESCALA

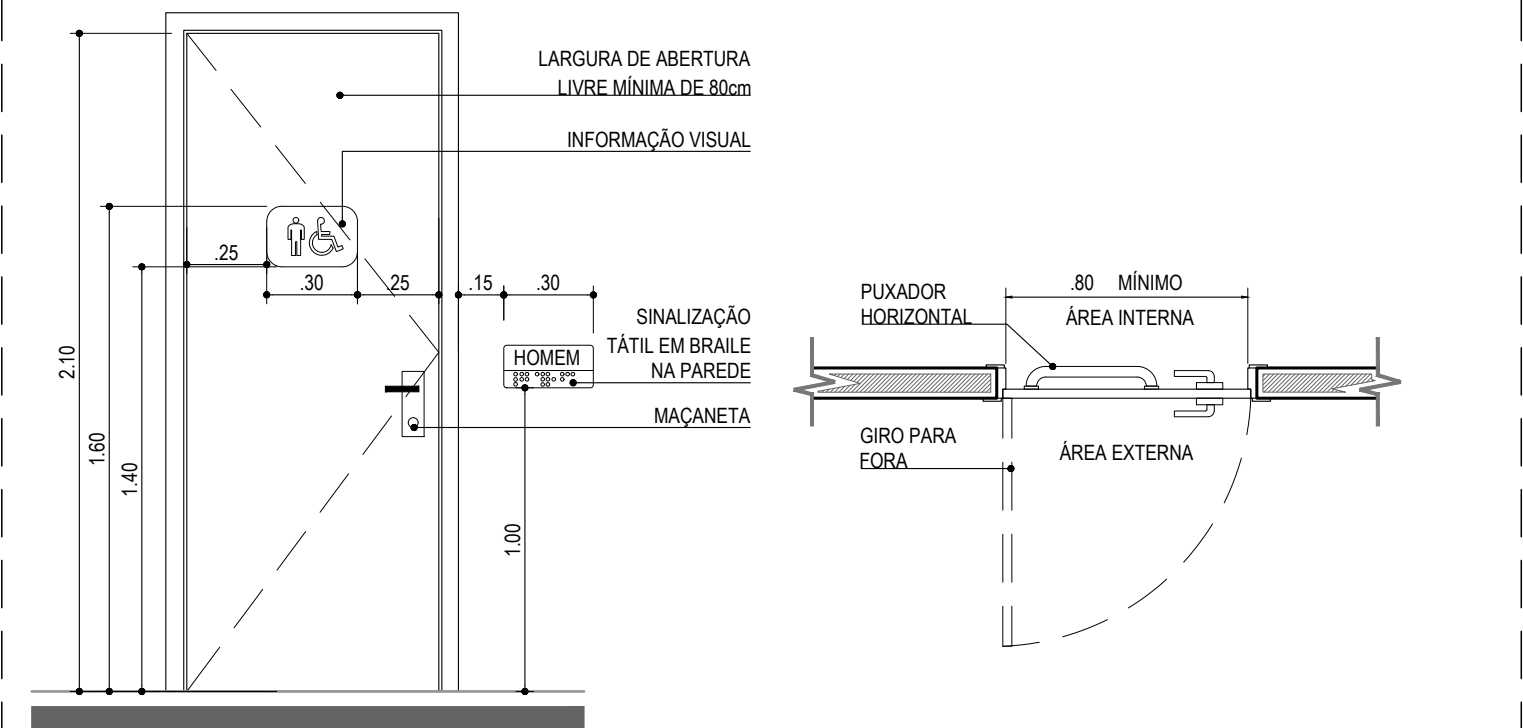


PORTA PARA BANHEROS E VESTIÁRIOS PCD DETALHE
ESCALA.....1/25

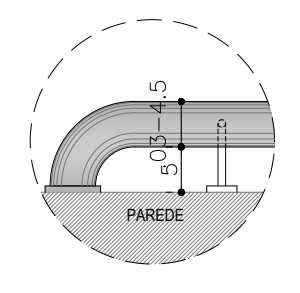

CORRIMÃO DETALHE
ESCALA.....1/5

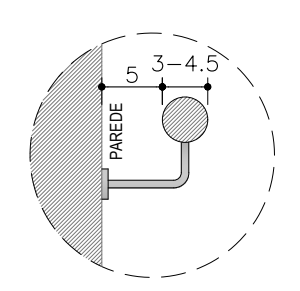

CORRIMÃO DETALHE
ESCALA.....1/5

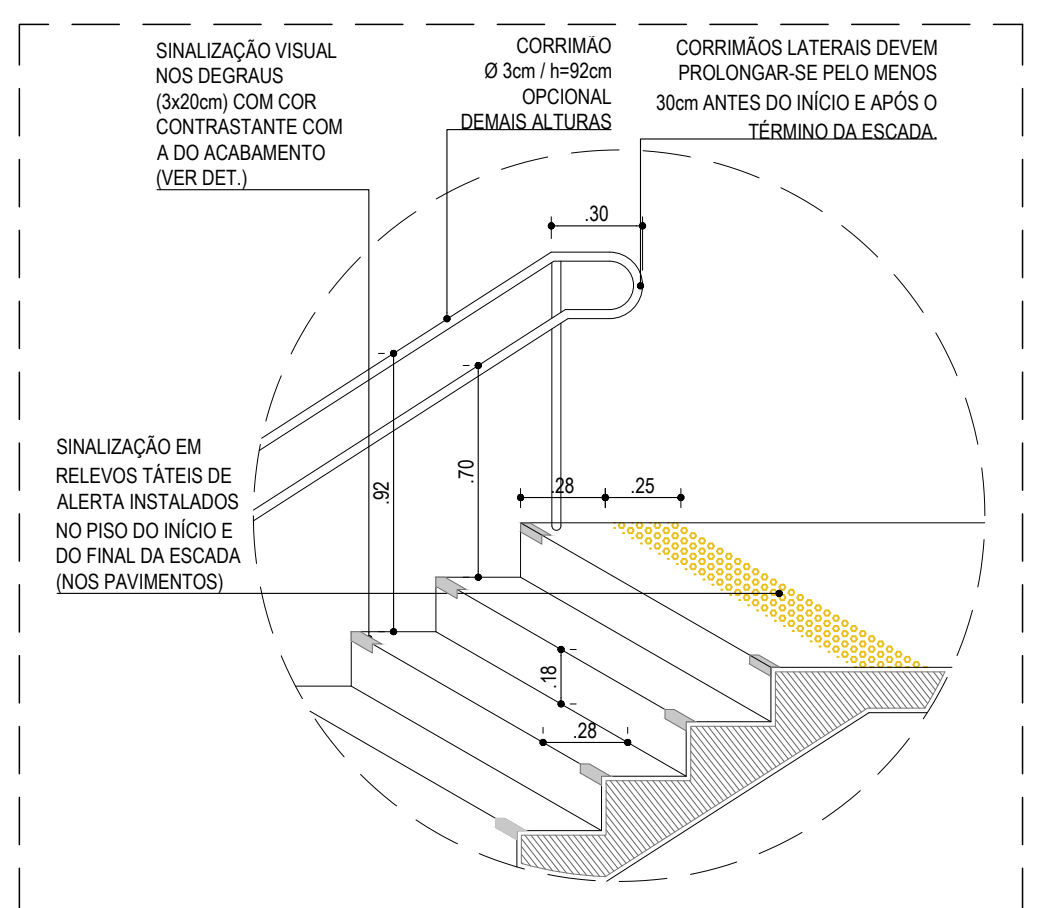

SINALIZAÇÃO VISUAL REFERENCIAL DE DIMENSIONAMENTO
ESCALA.....1/25

MATHEUS DUARTE ARQUITETURA
 MATHEUS DUARTE ARQUITETURA
 MATHEUS JACQUES DE CASTRO RIBEIRO DUARTE
 ARQUITETO | CAU A28986-8
 EDF. INTERNACIONAL TRADE CENTER
 RUA POTY NOBREGA | Nº 1946 | SALA 301
 LAGOA NOVA | NATAL/RN | BRASIL
 55-84-99407-1967 | arquitetura@matheusduarte.com.br
 www.matheusduarte.com.br

| | |
|---------------|-------------------------|
| PROPRIETÁRIO: | |
| ARQUITETO: | |
| EXECUÇÃO: | |
| REVISÃO: | DATA: |
| R00 | OUTUBRO.2019 |
| | ASSUNTO: |
| | DETALHES ACESSIBILIDADE |

ACADEMIA ALPHAVILLE
 PROPRIETÁRIO: **07**
 ASSOCIAÇÃO ALPHAVILLE NATAL
 CNPJ / MF: 07.298.027/0001-51
 ENDEREÇO: **07**
 AV. ALPHAVILLE, 180, BAIRRO DO PIUM,
 PARNAMIRIM - RN; CEP: 59160-400

| | | | |
|--------------|-----------|----------------------------|-----------------|
| DATA: | ESCALA: | ARQUIVO: | DESENHO: |
| OUTUBRO.2019 | INDICADAS | ALPHA_GYM.ARQ.PROJEXEC.R00 | AUGUSTO MOREIRA |

R00