




<b>PV970</b>	
DESCRIÇÃO	PELE DE VIDRO DE ALUMÍNIO ANODIZADO BRONZE E VIDRO 6mm INCOLOR
DIMENSÕES	1,50M x 9,70M PEITORIL 1,15M
FOLHAS / TIPO	FL. FIXAS E FOLHAS MAXIM-AR
QUANT.	01 UNIDADE
LOCAL	RECEPÇÃO, SL. DE REUNIÃO, COORDENAÇÃO
*VER PROJETO PARA VERIFICAR O SENTIDO DE ABERTURA.	

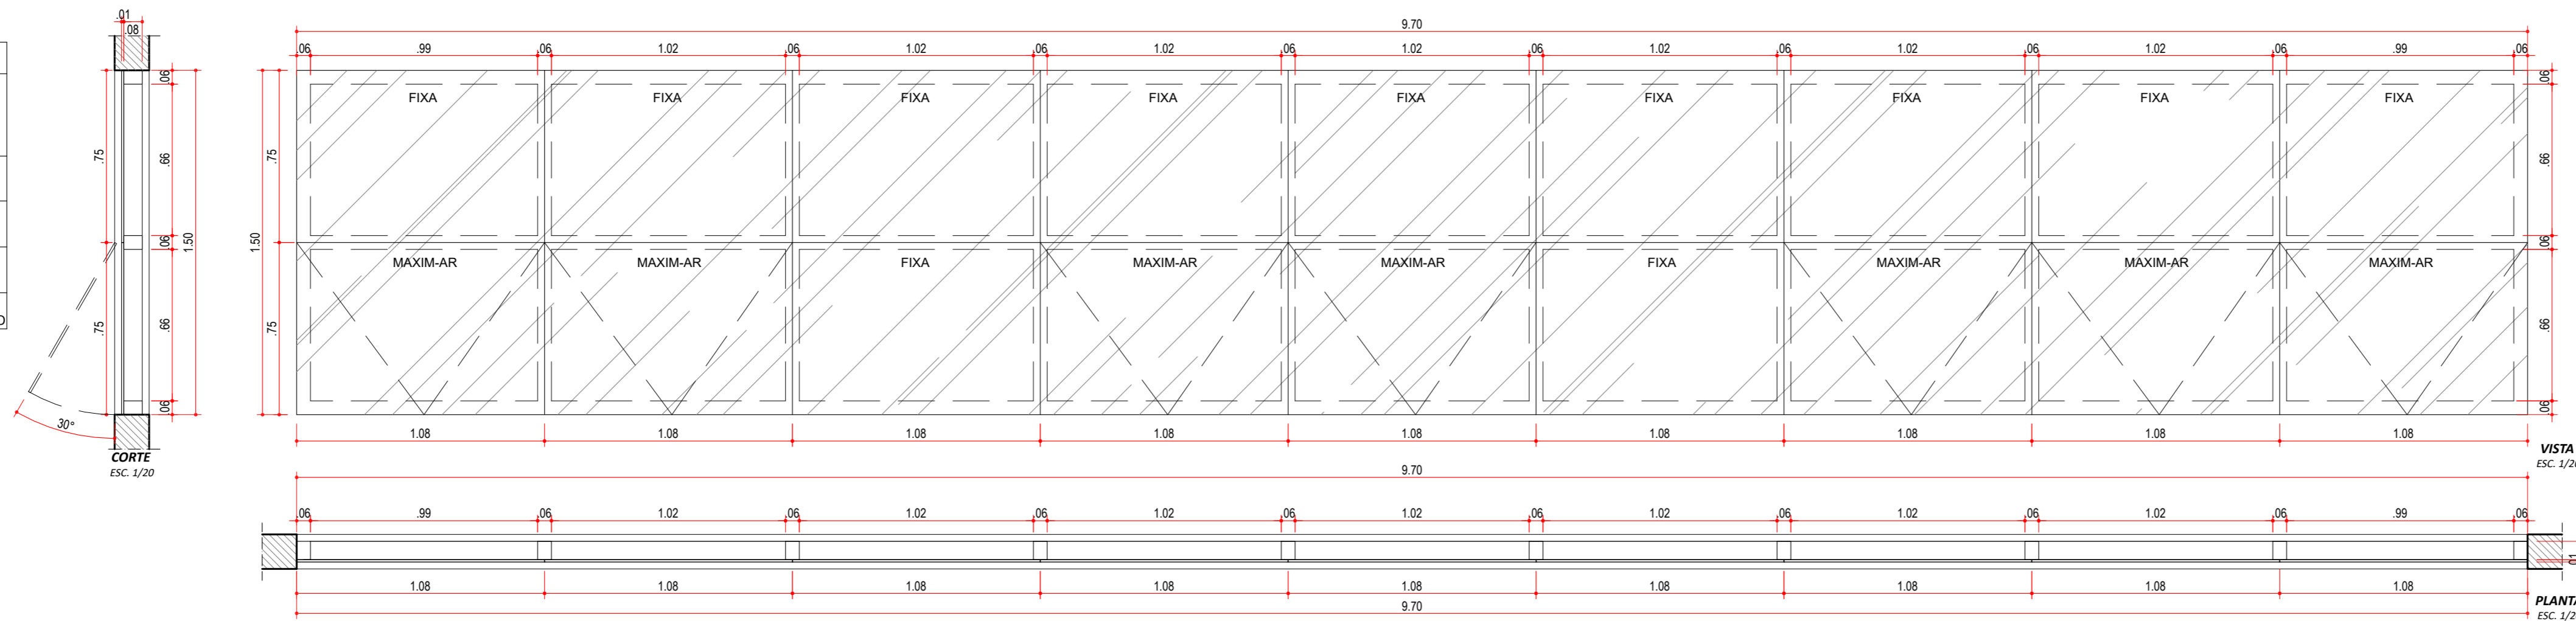


<b>PV191</b>	
DESCRIÇÃO	PANO DE VIDRO DE ALUMÍNIO ANODIZADO BRONZE E VIDRO 6mm FUMÊ
DIMENSÕES	1,91M x 2,74M
FOLHAS / TIPO	02 FL. MAXIM-AR 03 FL. FIXAS
QUANT.	02 UNIDADES
LOCAL	HALL DE ACESSO E ESTAR
*VER PROJETO PARA VERIFICAR O SENTIDO DE ABERTURA.	

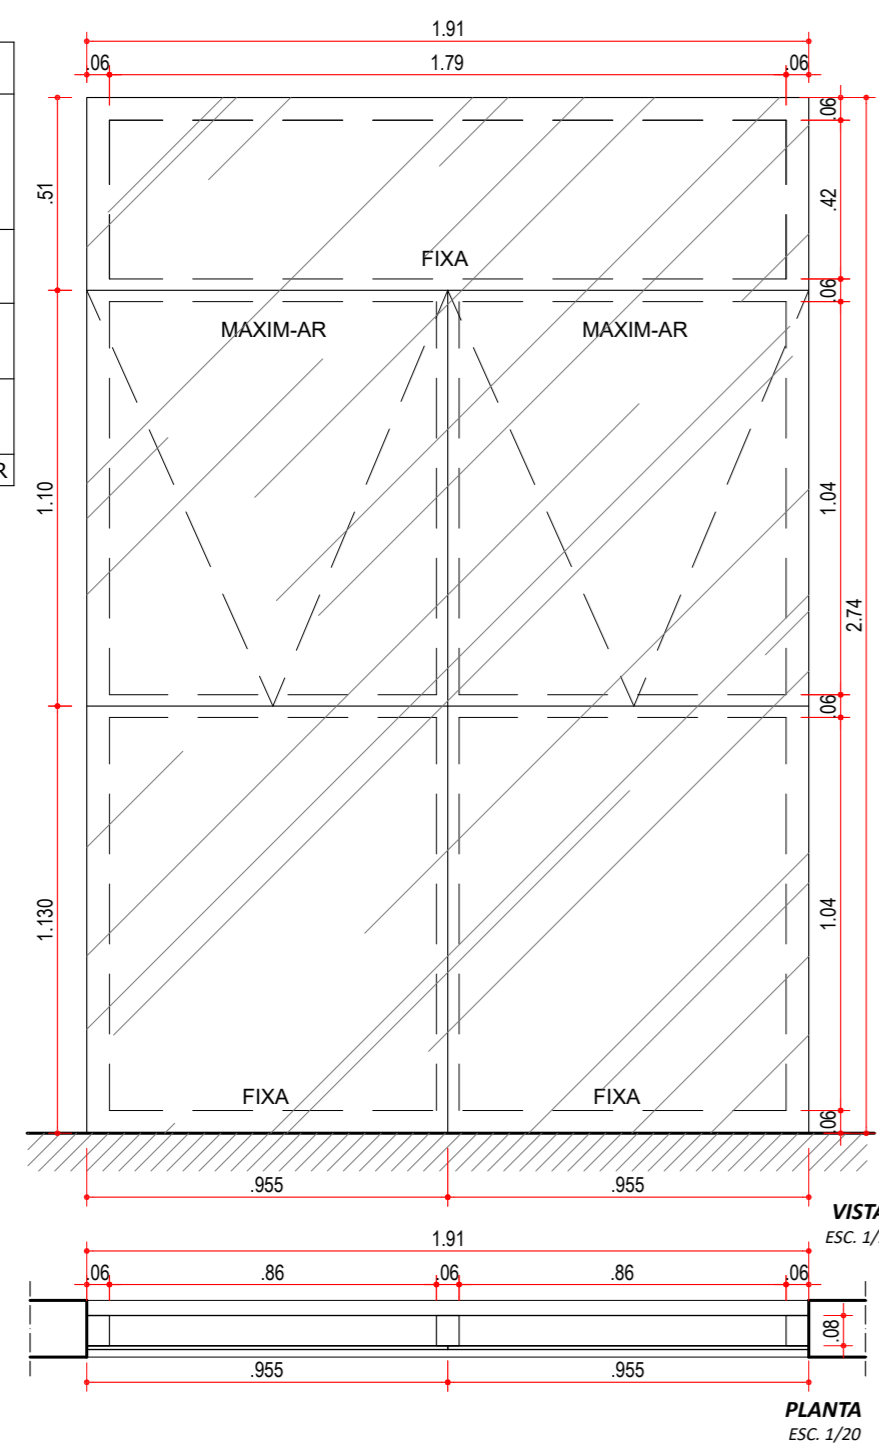


<b>J156</b>	
DESCRIÇÃO	JANELA DE ALUMÍNIO ANODIZADO BRONZE E VIDRO 4mm INCOLOR
DIMENSÕES	1,56M x 2,74M
FOLHAS / TIPO	4 FL. MAXIM-AR 02 FL. FIXA
QUANT.	01 UNIDADE
LOCAL	ESTAR
*O DESENHO DESSA ESQUADRIA EM PROJETO É ESQUEMÁTICO, POIS A MESMA DEVE SEGUIR O PADRÃO DA ESQUADRIA EXISTENTE NA RECEPÇÃO ATUAL. VERIFICAR NO LOCAL PARA CONFERIR AS MEDIDAS.	

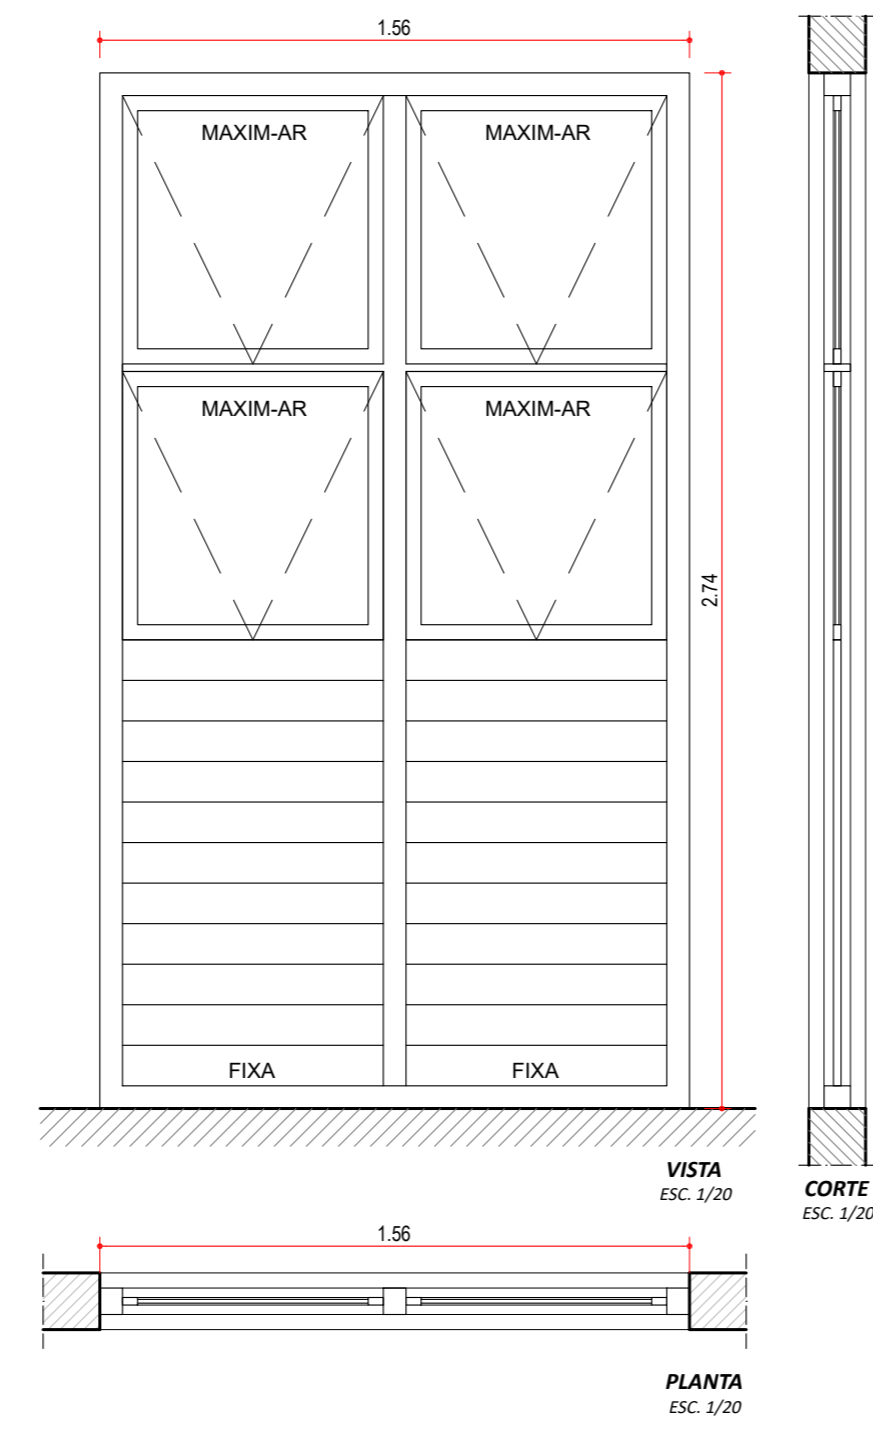


<b>J385</b>	
DESCRIÇÃO	PAINEL EM ALUMÍNIO ANODIZADO BRONZE E VIDRO 10mm TEMPERADO INCOLOR COM SEPARADOR ENTRE ELES
DIMENSÕES	3,85M x 2,82M PEITORIL 0,10M
FOLHAS / TIPO	04 FL. FIXA
QUANT.	01 UNIDADE
LOCAL	VARANDA

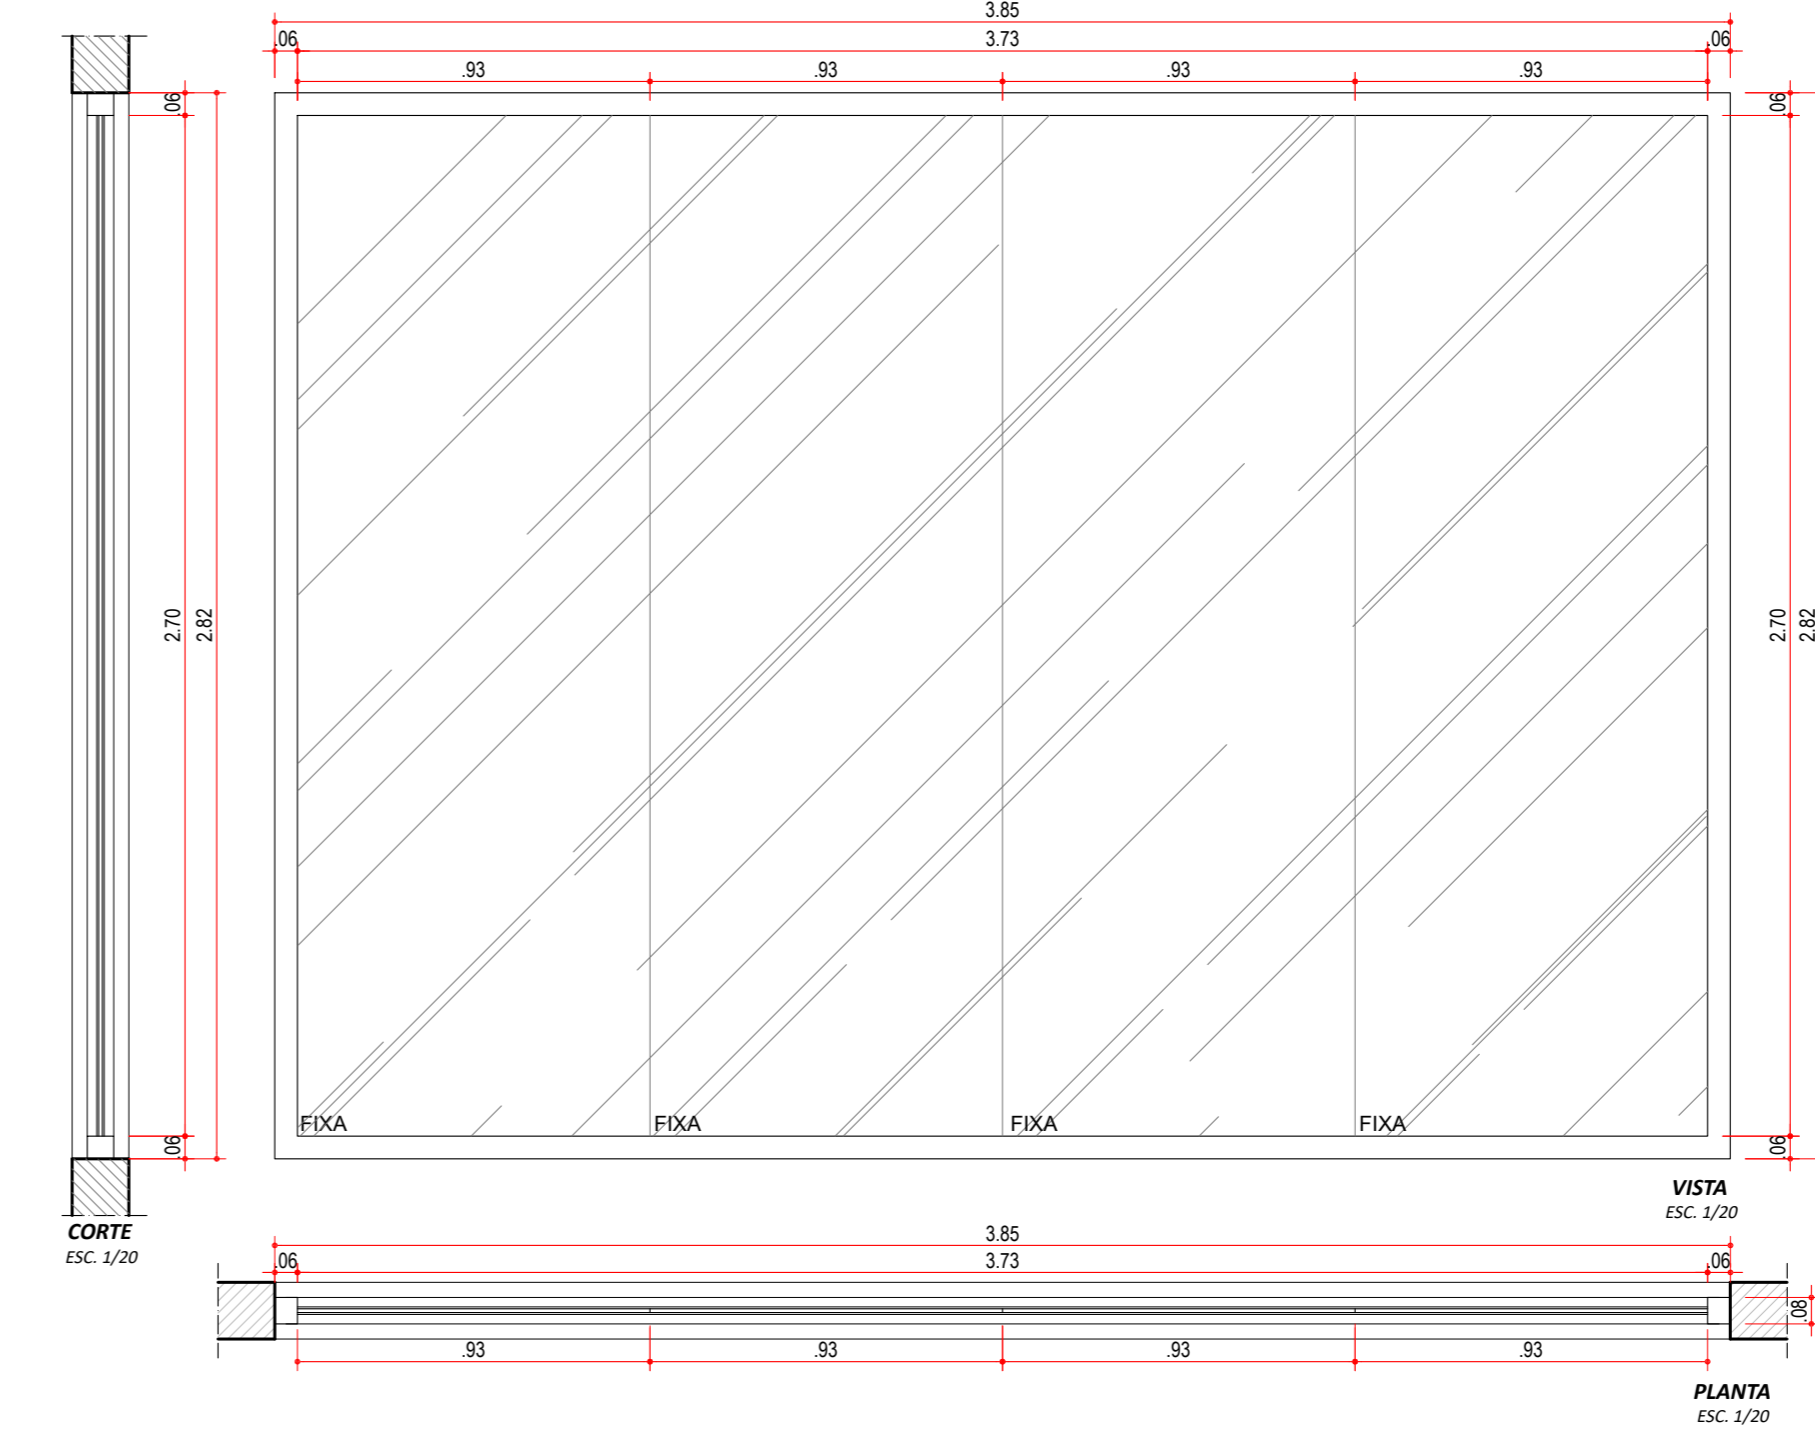


<b>PV085</b>	
DESCRIÇÃO	PANO DE VIDRO DE ALUMÍNIO ANODIZADO BRONZE E VIDRO 6mm INCOLOR
DIMENSÕES	0,85M x 2,43M PEITORIL 0,35M
FOLHAS / TIPO	01 FL. FIXA
QUANT.	02 UNIDADE
LOCAL	HALL DE ACESSO
*VER PROJETO PARA VERIFICAR O SENTIDO DE ABERTURA.	

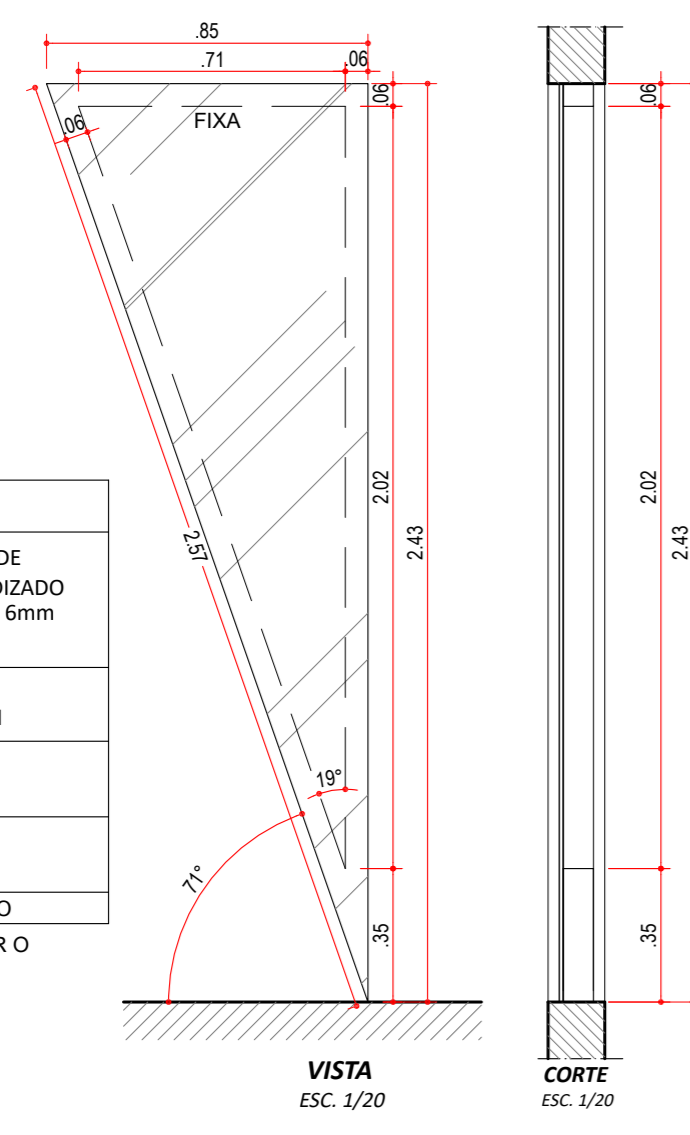


<b>G191</b>	
DESCRIÇÃO	VENEZIANA EM ALUMÍNIO ANODIZADO BRONZE
DIMENSÕES	1,91M x 2,60M
FOLHAS / TIPO	BRISE
QUANT.	02 UNIDADES
LOCAL	HALL DE ACESSO
*VER PROJETO PARA VERIFICAR O SENTIDO DE ABERTURA.	

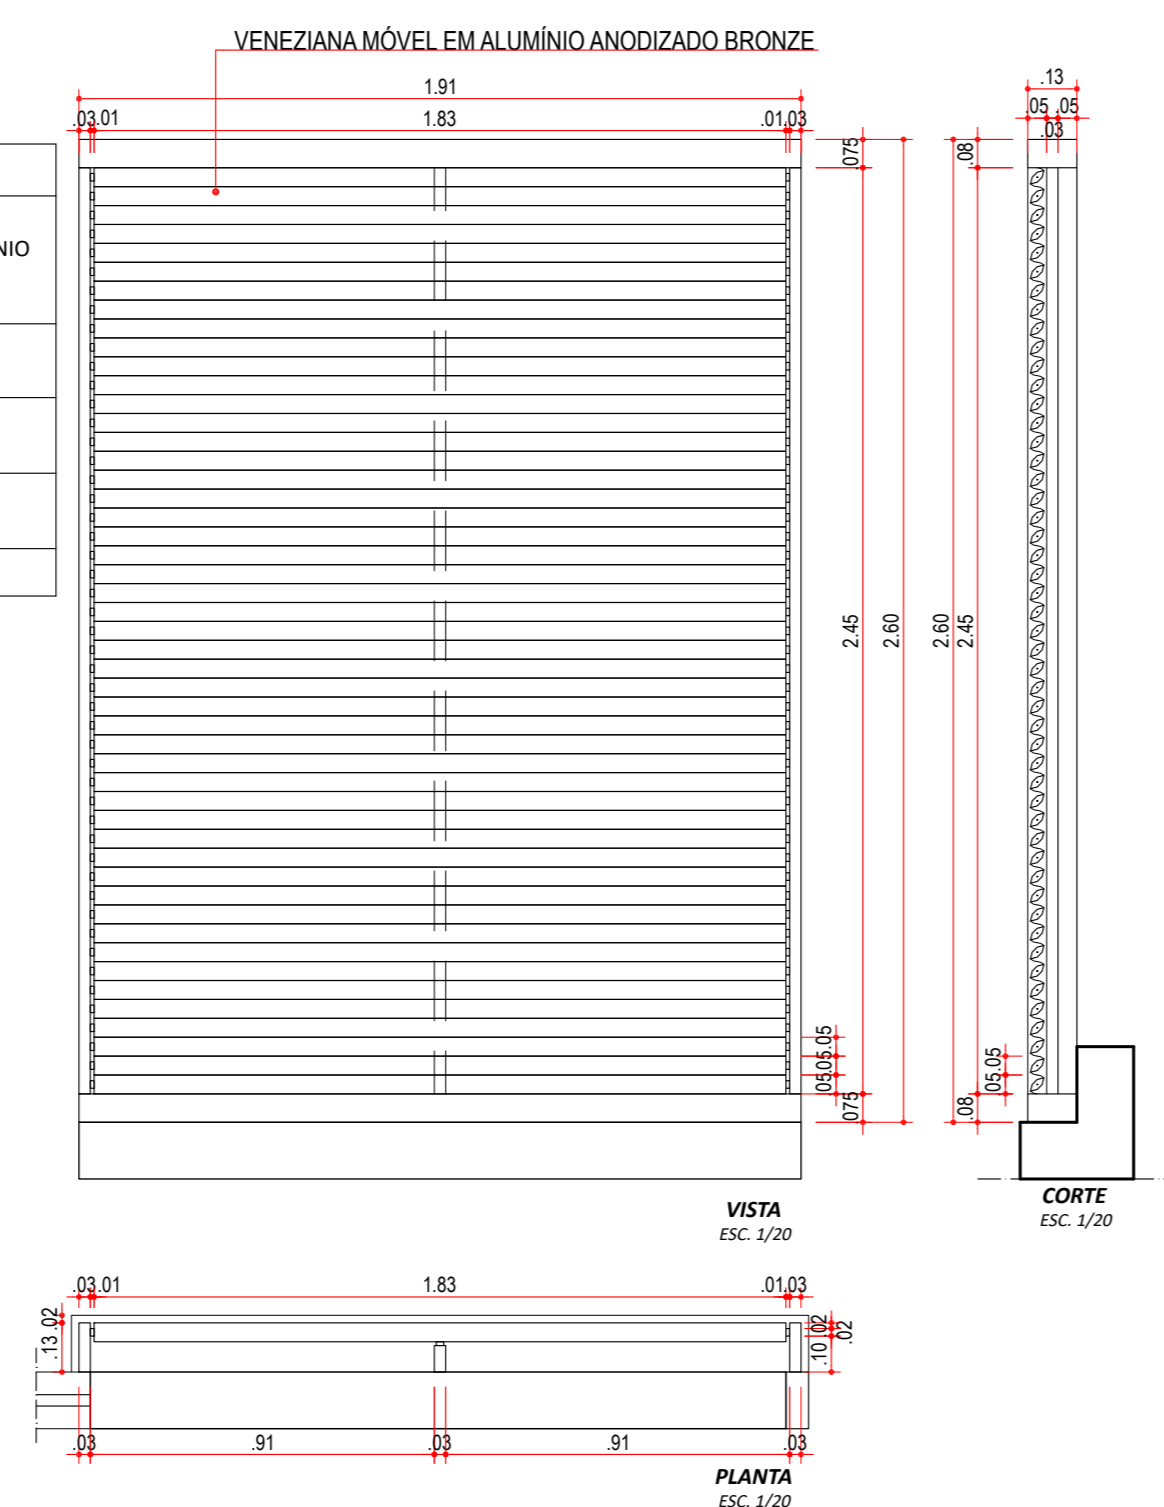

<b>G191</b>	
DESCRIÇÃO	PAINEL EM ALUMÍNIO ANODIZADO BRONZE
DIMENSÕES	2,95M x 5,00M
FOLHAS / TIPO	FIXO
QUANT.	01 UNIDADE
LOCAL	VARANDA

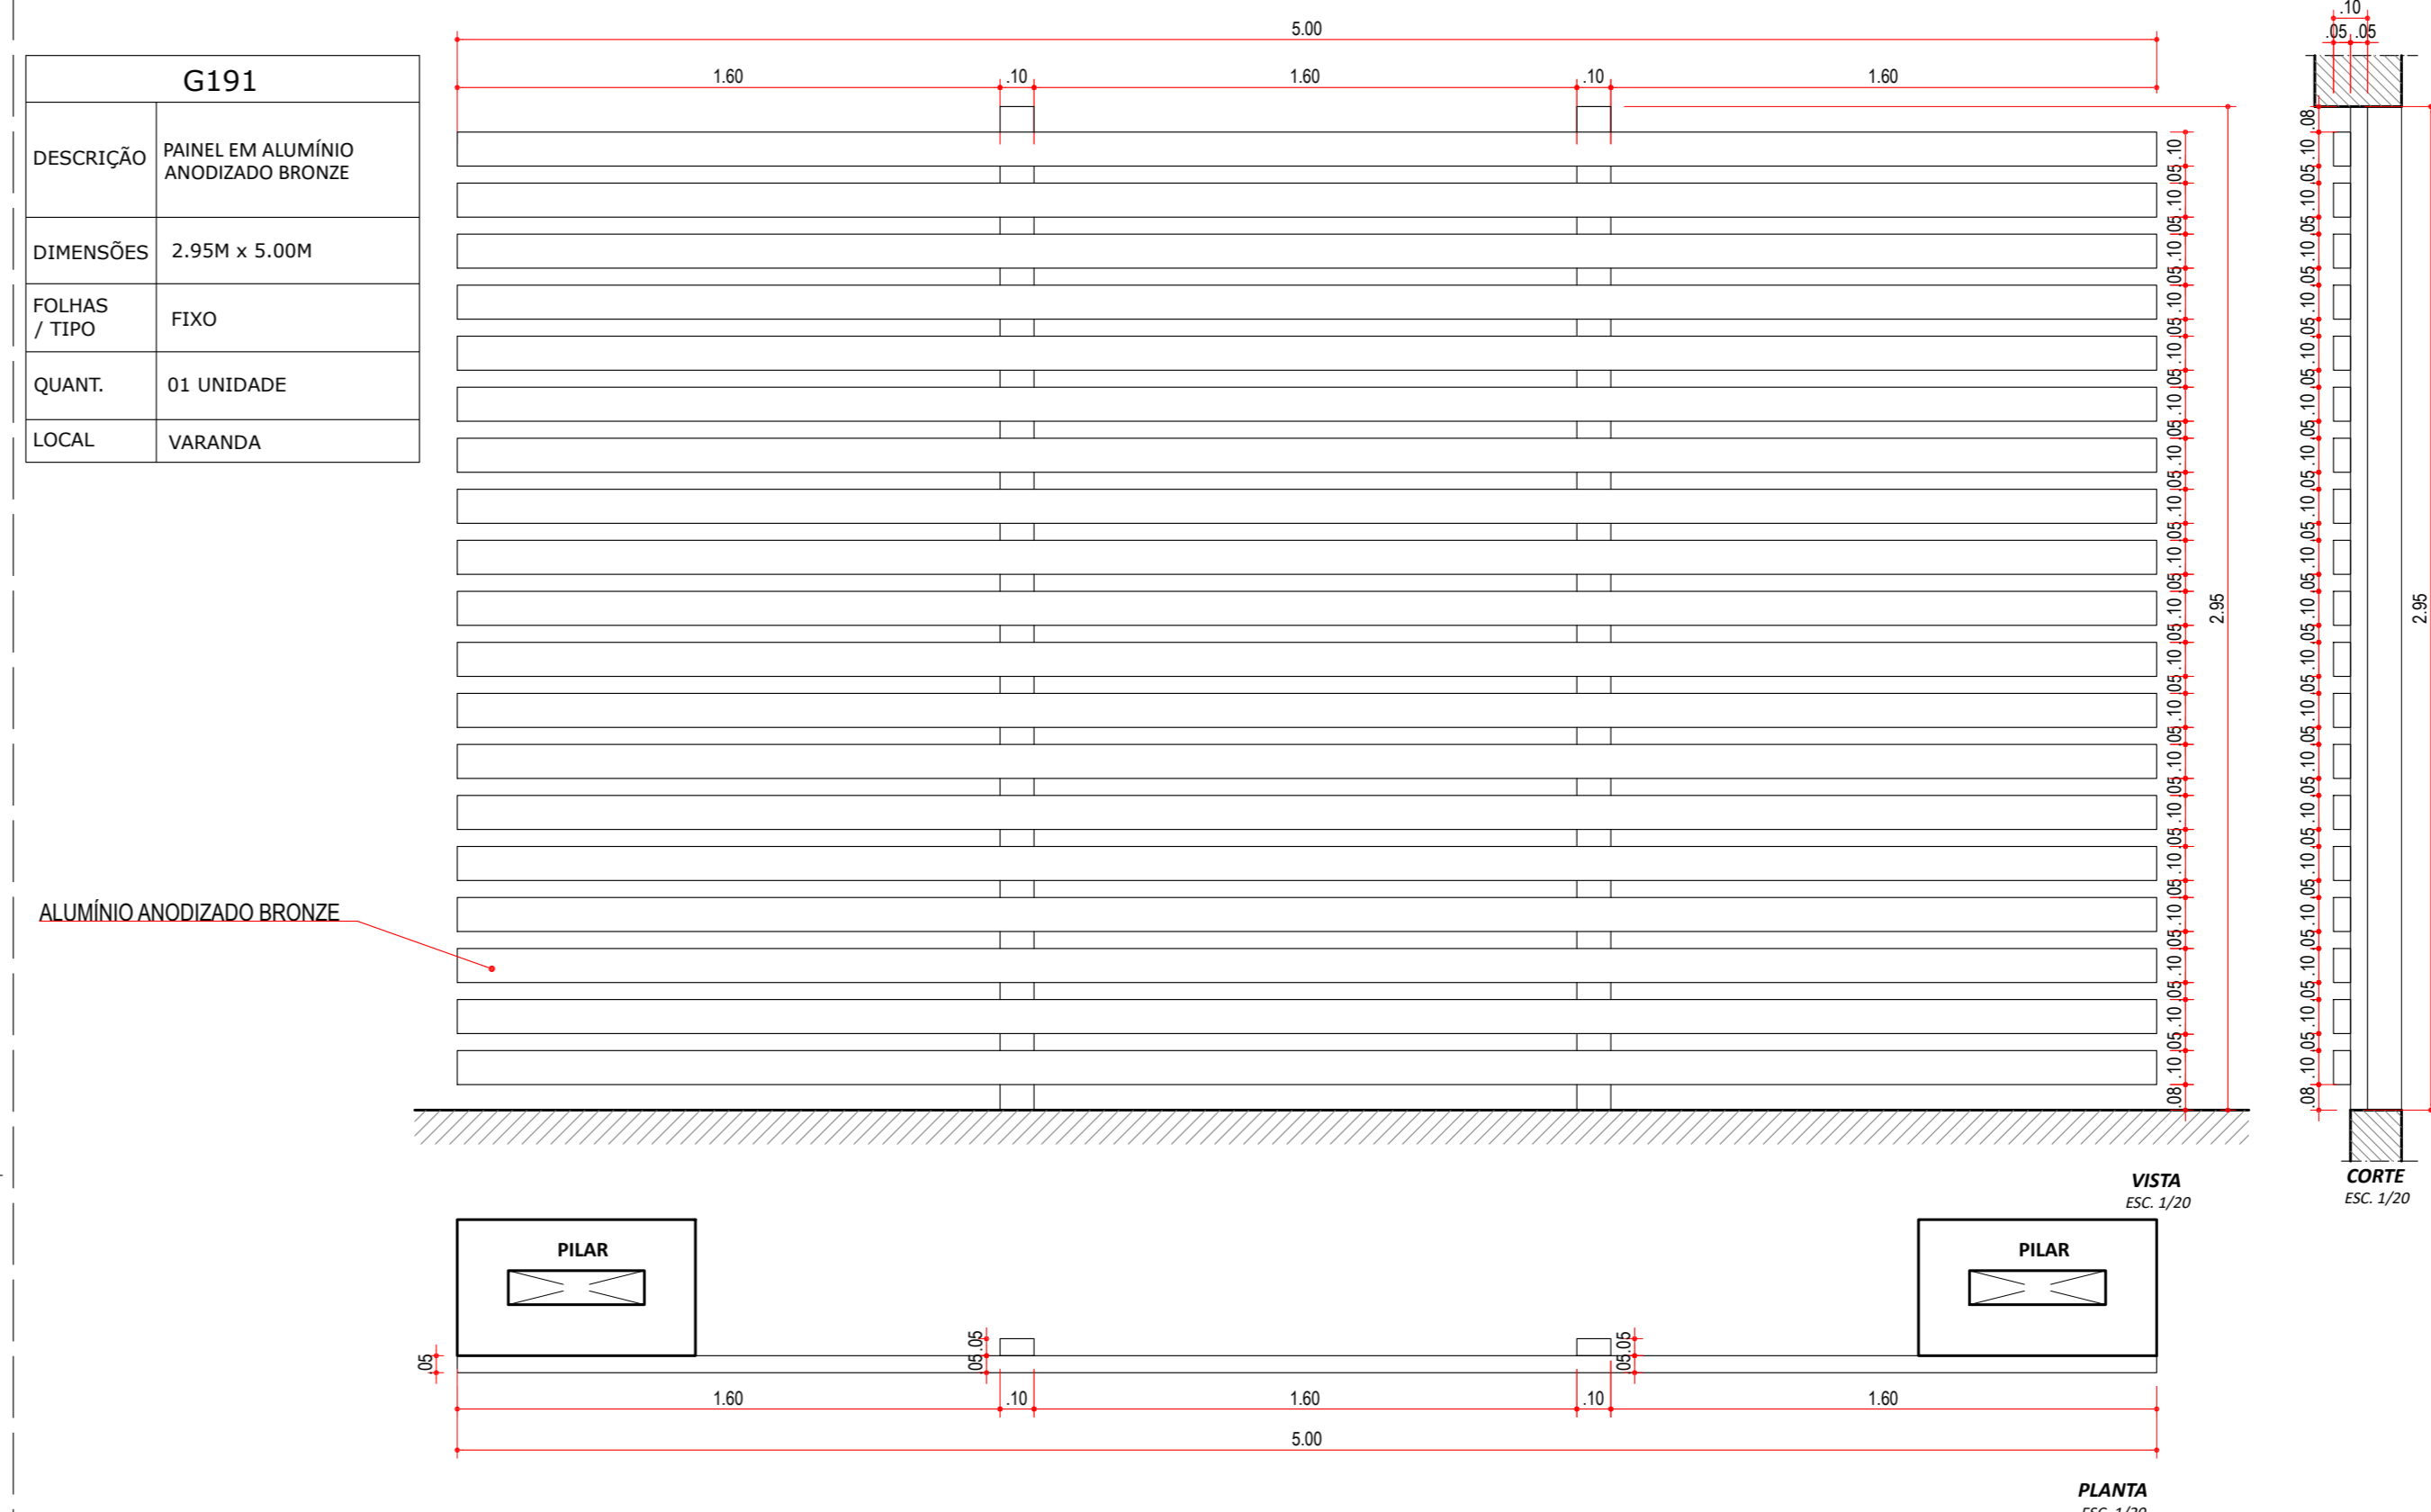

QUADRO DE ESQUADRIAS						
CÓDIGO	LARGURA	ALTURA	PEITORIL	TIPO	MATERIAL	QUANTIDADE
JANELAS						
J100	1.00	0.60	1.60	CORRER	ALUMÍNIO E VIDRO	1
J156	1.56	2.74	-	FIXA+MAXIM-AR	ALUMÍNIO E VIDRO	1
J200	2.00	1.10	1.10	CORRER	ALUMÍNIO E VIDRO	2
J220	2.20	0.60	1.60	CORRER	ALUMÍNIO E VIDRO	1
J385	3.85	2.82	0.10	FIXA	ALUMÍNIO E VIDRO	1
PORTAS						
P080A	0.80	2.20	-	GIRO	MADEIRA LAMINADA	2
P080B	0.80	2.20	-	GIRO	MADEIRA LAMINADA + AC. ACESSIBILIDADE	1
P120	1.20	2.20	-	FIXA+PIVOT.	ALUMÍNIO E VIDRO	2
P130	1.30	2.20	-	FIXA+PIVOT.	ALUMÍNIO E VIDRO	1
P215	2.15	2.83	-	CORRER+FIXA	ALUMÍNIO E VIDRO	2
P220	2.20	2.74	-	PIVOT+FIXA	ALUMÍNIO E VIDRO	1
P240	2.40	2.74	-	PIVOT+FIXA	ALUMÍNIO E VIDRO	1
PANO DE VIDRO						
PV085	0.85	2.43	0.35	FIXA	ALUMÍNIO E VIDRO	2
PV191	1.91	2.74	-	FIXA+MAXIM-AR	ALUMÍNIO E VIDRO	2
PV970	9.70	1.50	1.15	FIXA+MAXIM-AR	ALUMÍNIO E VIDRO	1
GRADIL						
G191	1.91	2.60	0.15	VENEZIANA	ALUMÍNIO	2
G500	5.00	2.95	-	FIXO	ALUMÍNIO	1

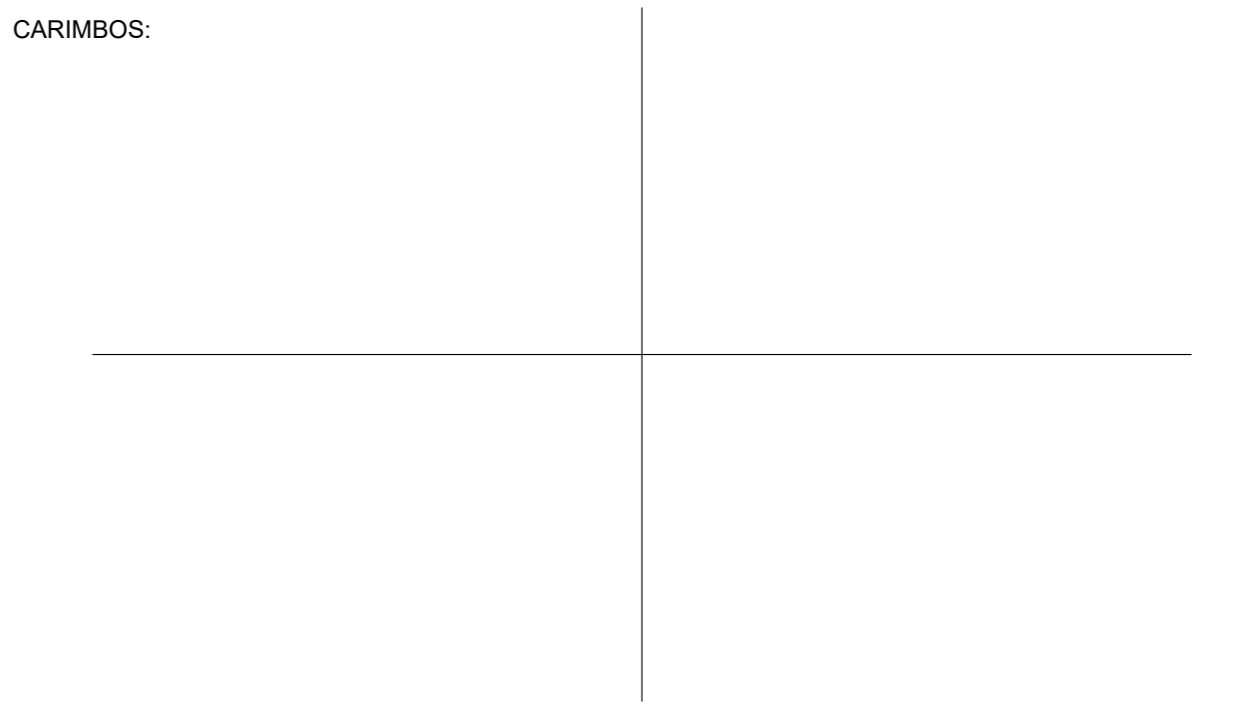

**MATHEUS DUARTE ARQUITETURA**  
 MATHEUS DUARTE ARQUITETURA  
 MATHEUS JAQUES DE CASTRO RIBEIRO DUARTE  
 ARQUITETO | CRL 429896-9  
 EDF. INTERNACIONAL TRADE CENTER  
 PIA. POTY NOBREGA | Nº 1946 | SALA 301  
 LAGOA NOVA | NATAL/RN | BRASIL  
 55-84-99407-1967 | arquitetura@matheusduarte.com.br  
 www.matheusduarte.com.br

PROPRIETÁRIO:	
ARQUITETO:	
EXECUÇÃO:	
REVISÃO:	R01
DATA:	OUTUBRO 2020
ASSUNTO:	PLANTA DE ESQUADRIAS

**PROJETO DE AMPLIAÇÃO E REFORMA**  
 PROPRIETÁRIO:  
 ALPHAVILLE NATAL - CLUB  
 ENDEREÇO:  
 Av. Alphaville, 170 - Pium Parnamirim-RN, 59160-905  
 CEP:59160-905

DATA:	OUTUBRO 2020	ESCALA:	INDICADA	ARQUIVO:	ALPHA_CLUBE ARQ.PROJEXEC.COMPR01	DESENHO:	YSABELYCOSTA
-------	--------------	---------	----------	----------	----------------------------------	----------	--------------