


1 00.AF.TERREO
1:50

2 01.AF.PAVIMENTO SUPERIOR
1:50


CONVENÇÕES			
AF	TUBULAÇÃO DE ÁGUA FRIA	AF	TUBULAÇÃO DE ÁGUA FRIA
AQ	TUBULAÇÃO DE ÁGUA QUENTE	ES	TUBULAÇÃO ESGOTO
AP	ÁGUA PLUVIAL	PL	TUBULAÇÃO ÁGUA PLUVIAL
TE	TUBO DE ESPUMA	GO	TUBULAÇÃO GORDURA
TC	TUBO DE CORDURA	VE	TUBULAÇÃO VENTILAÇÃO
TO	TUBO DE QUEDA	VA	TUBULAÇÃO AR CONDICIONADO
TV	TUBO DE VENTILAÇÃO		
CV	COLUNA DE VENTILAÇÃO		
TS	TORNEIRA DE SERVIÇO		
CI	CAIXA DE INSPEÇÃO		
CG	CAIXA DE GORDURA		
CGE	CAIXA DE GORDURA ESPECIAL		
CS	CAIXA SIFONADA		
RS	RALDO SIFONADO		
CH	CHUVEIRO		
CD	CAIXA DE DESCARGA ACOPLADA		
VS	VASO SANITÁRIO		
VD	VALVULA DE DESCARGA		
BH	BANHEIRA		
DU	DUCHA		
LV	LAVATÓRIO		
ML	MAQUINA DE LAVAR LOUÇA		
MLR	MAQUINA DE LAVAR ROUPA		
PI	PIA DE COZINHA		
Tq	TANQUE		
RE	REGISTRO DE ESFERA		
RG	REGISTRO DE GAVETA		
RP	REGISTRO DE PRESSÃO		
I	INCLINAÇÃO		

- CONVENÇÕES**
- OBSERVAÇÕES:**
- 1- TODAS AS TUBULAÇÕES E CONEXÕES DE ÁGUA FRIA SERÃO DE PVC RÍGIDO, SOLDÁVEL DE FAB. TIGRE OU SIMILAR.
 - 2- TODAS AS CONEXÕES TERMINAIS DE ÁGUA FRIA SERÃO DE PVC RÍGIDO SOLDÁVEL E COM BUCHA DE LATAÇO DE FABRICAÇÃO TIGRE.
 - 3- TODAS AS TUBULAÇÕES E CONEXÕES DE ESGOTO PREDIAL SERÃO DE PVC RÍGIDO SOLDÁVEL DE FAB. TIGRE.
 - 4- TODAS AS TUBULAÇÕES E CONEXÕES DE ÁGUA QUENTE SERÃO DE CPVC RÍGIDO SOLDÁVEL DE FAB. TIGRE.
 - 5- TODOS OS METAIS SANITÁRIOS SERÃO DE FABRICAÇÃO DECA OU FABRIMAR.
 - 6- A INCLINAÇÃO DOS TUBOS DE PVC 75mm A 40mm DEVERÁ SER IGUAL A 2,0%.
 - 7- A INCLINAÇÃO DOS TUBOS DE PVC 100mm A 150mm DEVERÁ SER IGUAL A 2,0% QUANDO FORA DA ÁREA INTERNA E 1,0% QUANDO FORA DA ÁREA INTERNA DO EDIFÍCIO.
 - 9- AS VIGAS QUE VÃO SER CORTADAS DEVERÃO SER CORTADAS EM RELAÇÃO A LINHA NEUTRA; ESSA ALTURA DEVERÁ SER DEFINIDO PELO CALCULISTA.
 - 10- TODOS OS TUBOS DE DRENAGEM DE CONDICIONADORES DE AR DEVEM SER ISOLADOS COM ESPUMA DE POLIURETANO PARA EVITAR CONDENSAMENTO E MANHAS EM PAREDE.

OBSERVAÇÕES
1:50

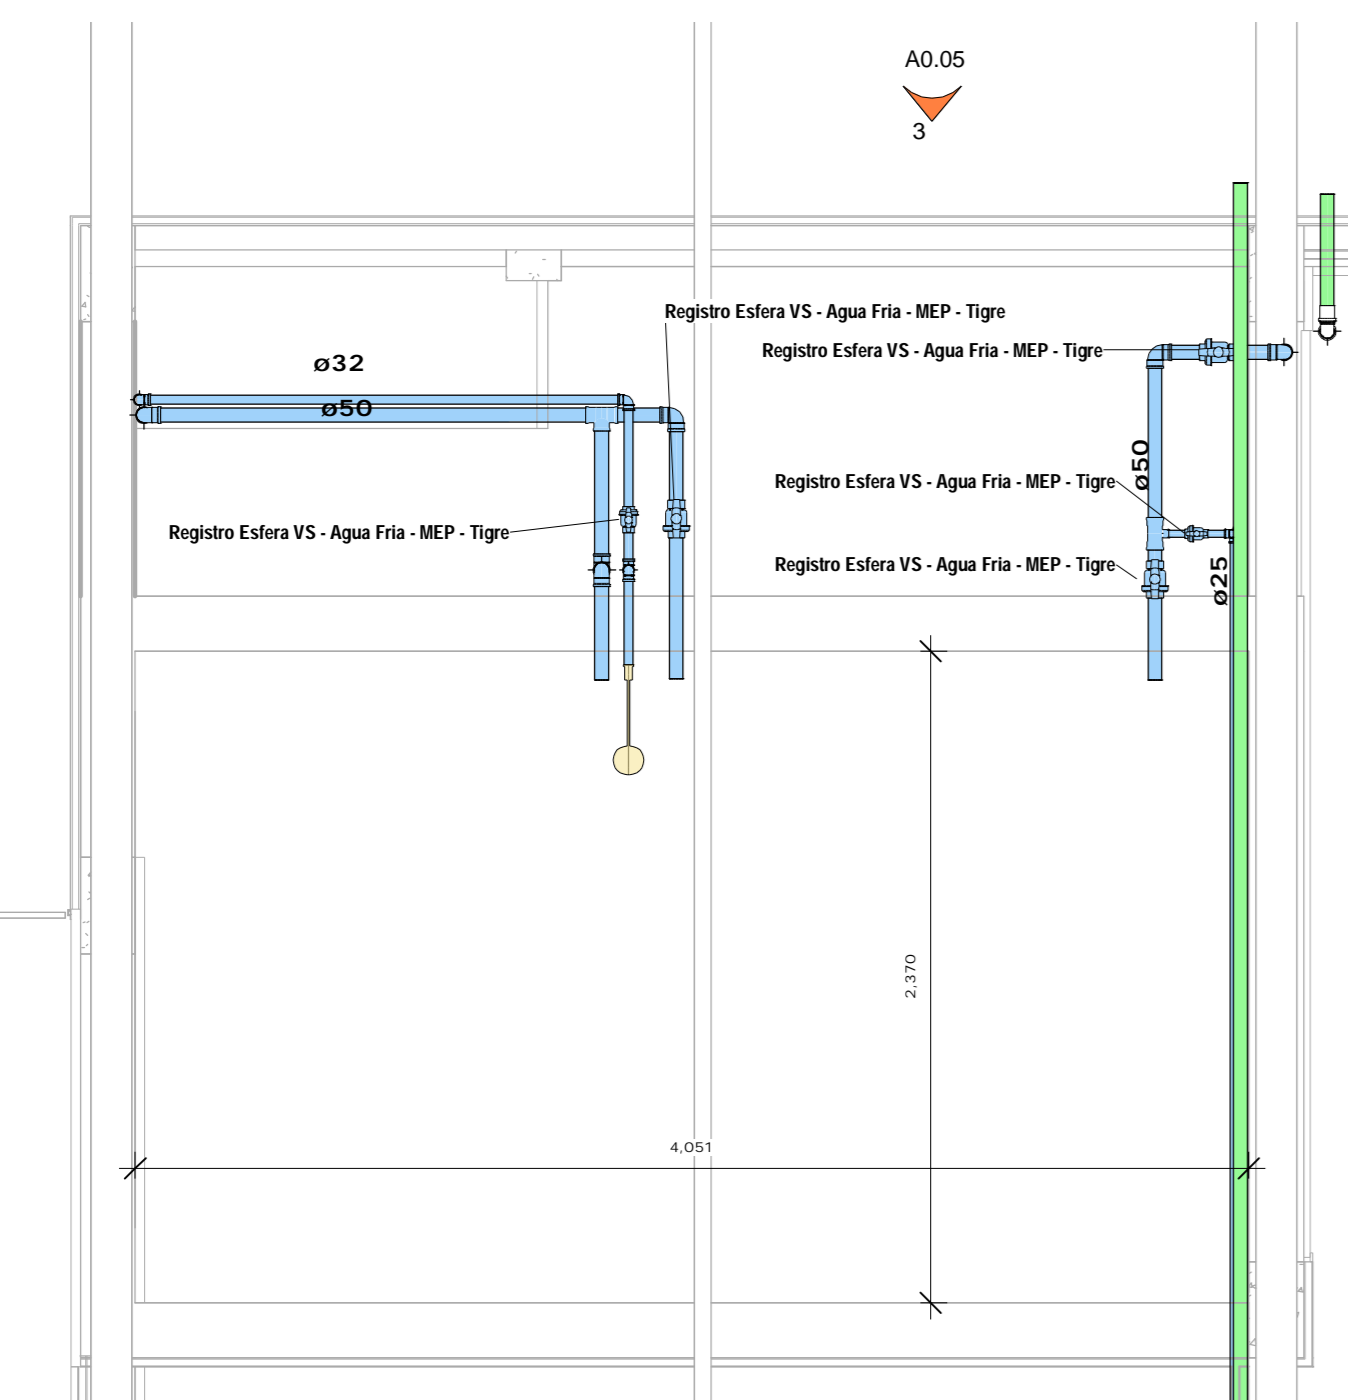

3 02.AF.CAIXA D'AGUA
1:25

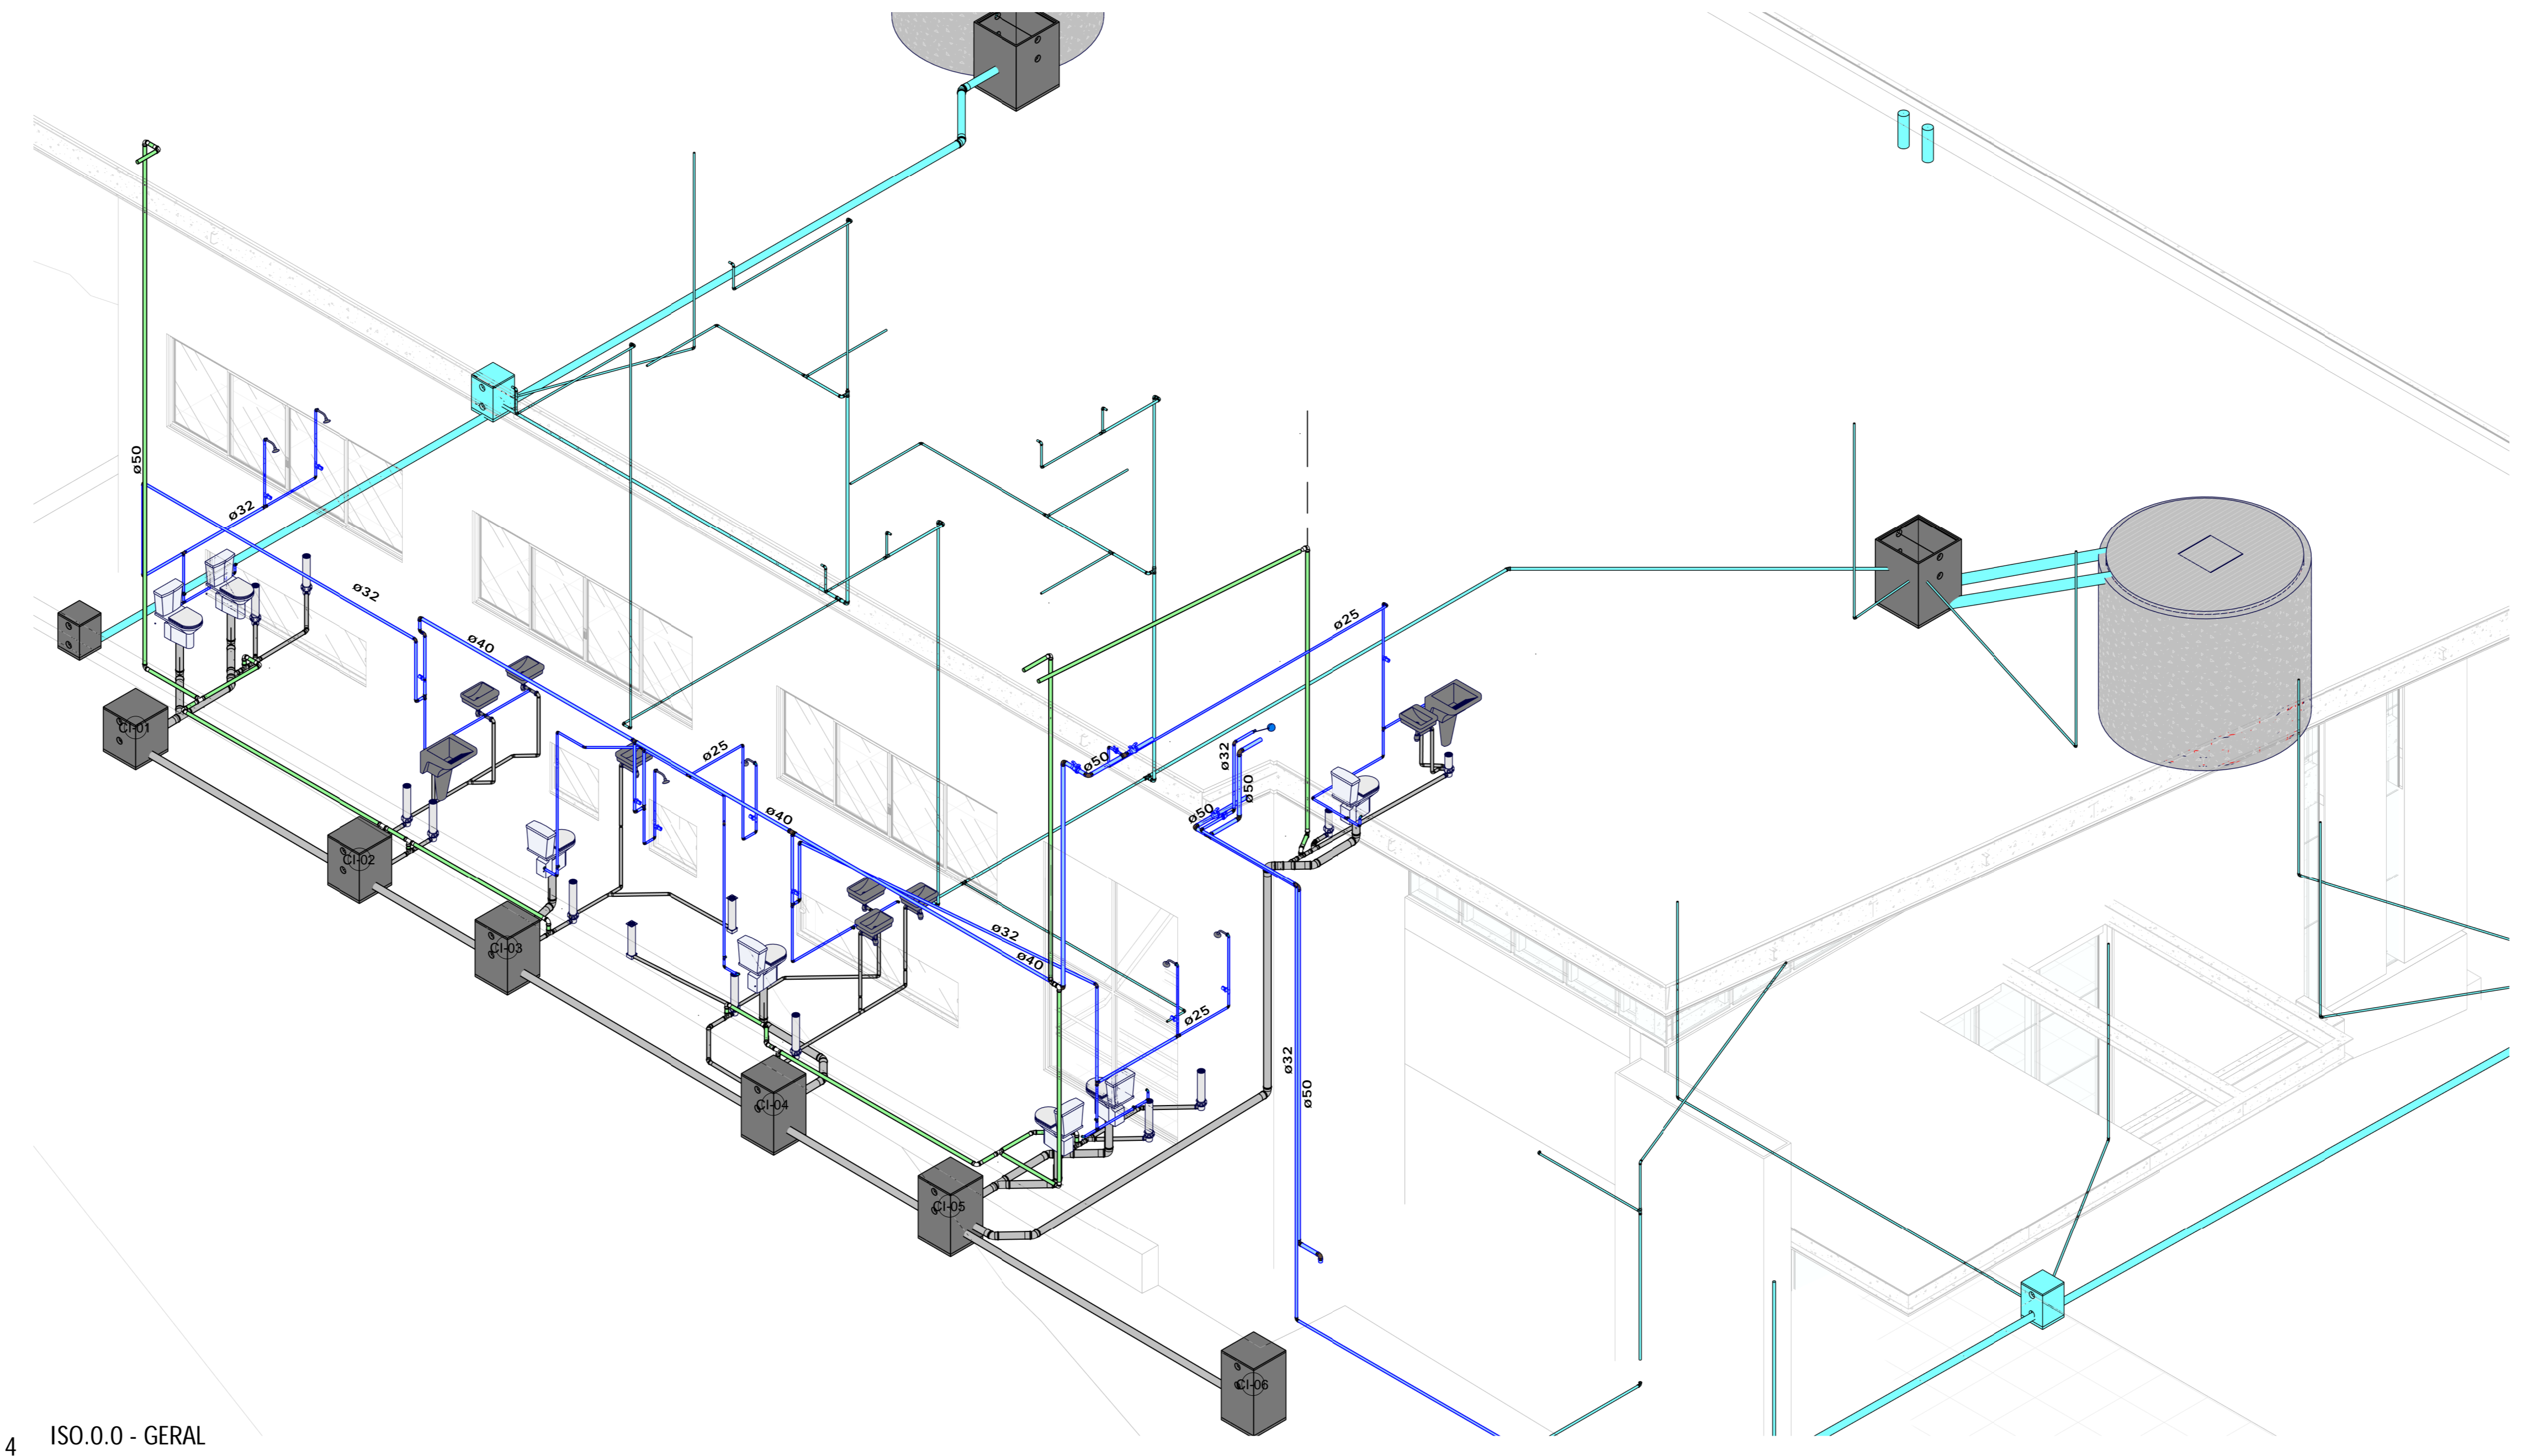

4 ISO.0.0 - GERAL

APROVAÇÕES:

PROJETO: DESENVOLVIDO NO ESPAÇO BIM - NATAL/RN

PROFESSOR RESPONSÁVEL: ANDREW NOBREGA BAPTISTA DE ARAÚJO
CREA/RN: 2117648754
CONVÊNIO: _____

PROPRIETÁRIO: ASSOCIAÇÃO ALPHAVILLE NATAL
CNPJ: 07.288.027/0001-51

TÍTULO/OBRA: **ACADEMIA ALPHAVILLE**
PROJETO HIDROSSANITÁRIO

RESUMO CONTRATO SERVIÇO: PROJETO DE INSTALAÇÕES HIDROSSANITÁRIAS

ASSUNTO: ÁGUA FRIA

ENDEREÇO: AV. ALPHAVILLE, 190, PUM, 59160-400

PROPRIETÁRIO: ASSOCIAÇÃO ALPHAVILLE NATAL
CNPJ: 07.288.027/0001-51

OBSERVAÇÕES: PRINCIPAL: **A0.02**/**07**

ESCALA: Como indicado	UNIDADE: METROS	DESENHO: Autor	PROJETO DATA: 01/12/2019	DATA DE REVISÃO: 12/02/19
ESCALA DE PLANTAS: 1000:1000	ARGUMENTO:	PROJETO Nº:		