


1 PLANTA PAVIMENTO TÉRREO - PONTOS ELÉTRICOS
 ESCALA1/75

LEGENDA			
SÍMBOLO	DESCRIÇÃO	SÍMBOLO	DESCRIÇÃO
	INTERRUPTOR SIMPLES UMA SEÇÃO A 1,10m (EIXO) DO PISO, EXCETO QUANTO INDICADO		PONTO DE PISO - INSTALADO NA ALTURA DO PISO ACABADO, EXCETO QUANDO INDICADO
	INTERRUPTOR SIMPLES DUAS SEÇÕES A 1,10m (EIXO) DO PISO, EXCETO QUANTO INDICADO		QUADRO DE DISTRIBUIÇÃO EMBUTIDO
	INTERRUPTOR SIMPLES DUAS SEÇÕES A 1,10m (EIXO) DO PISO, EXCETO QUANTO INDICADO		PONTO DA TV COM EIXO A 0,60M DO PISO, EXCETO QUANDO INDICADO
	INDICAÇÃO THREE WAY		PONTO DE INTERNET COM EIXO A 0,30M, EXCETO QUANDO INDICADO
	TOMADA BAIXA A 30CM DO PISO, EXCETO QUANTO INDICADO		PONTO DE AR-CONDICIONADO SPLIT
	TOMADA MÉDIA A 110CM DO PISO, EXCETO QUANTO INDICADO		AR-CONDICIONADO SPLIT CASSETTE
	TOMADA ALTA A 180CM DO PISO, EXCETO QUANTO INDICADO		AR-CONDICIONADO SPLIT PISO TETO

OBS.: TODAS AS TOMADAS MÉDIAS E BAIXAS SERÃO DUPLAS

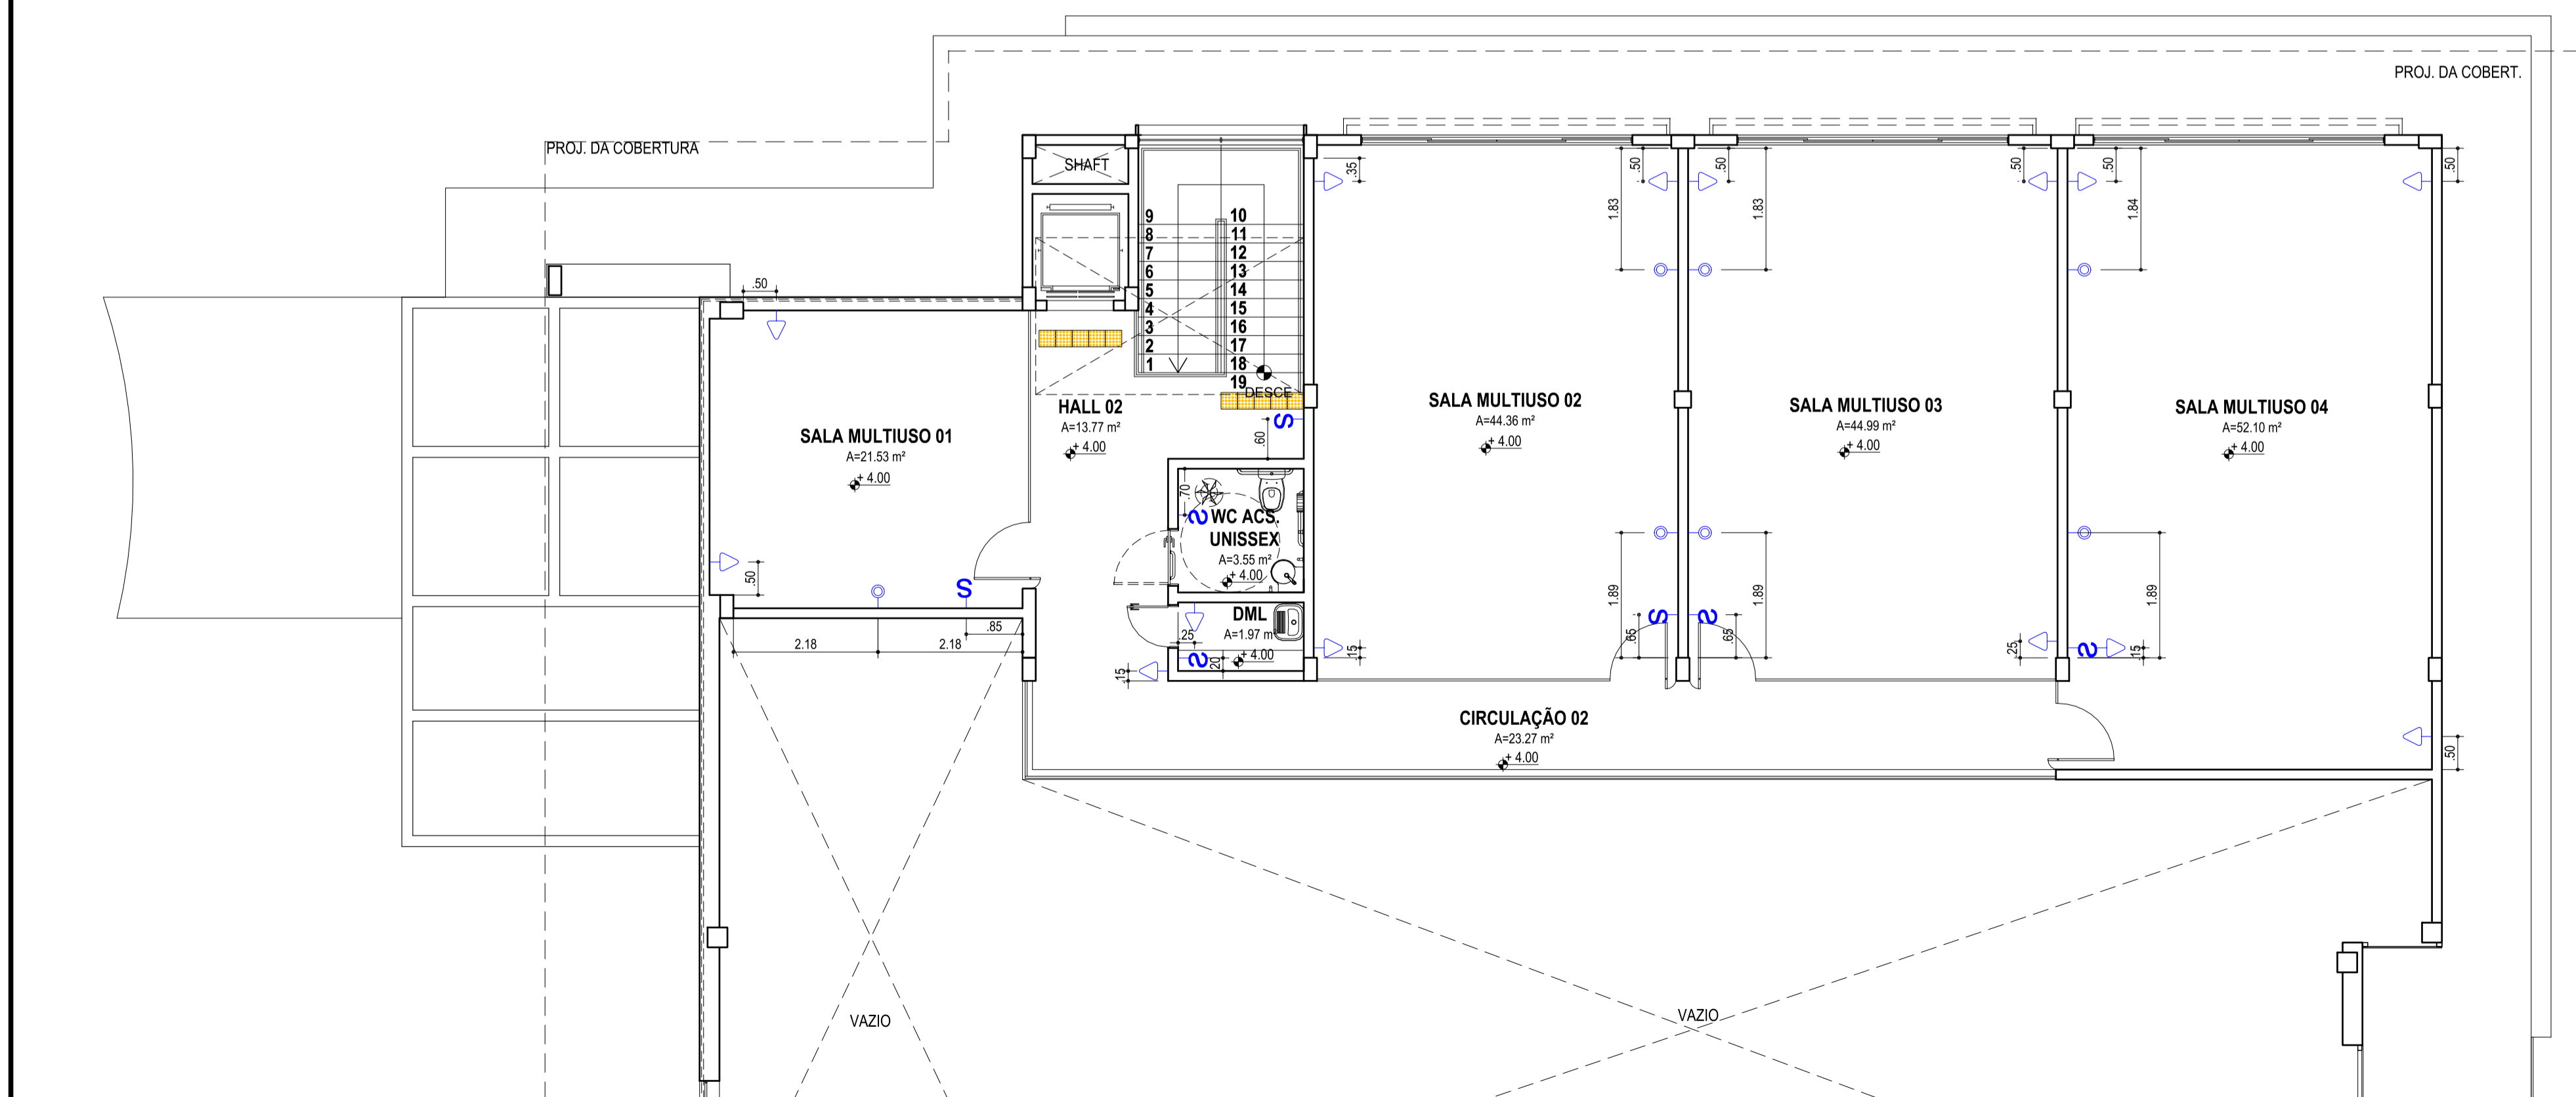

2 PLANTA 1º PAVIMENTO - PONTOS ELÉTRICOS
 ESCALA1/75

MATHEUS DUARTE ARQUITETURA
 MATHEUS DUARTE ARQUITETURA
 ARQUITETO | CAU A28996-8
 EDF. INTERNACIONAL TRADE CENTER
 RUA POTY NOBREGA, Nº 1948 | SALA 301
 LAGOA NOVA | NATAL/RN | BRASIL
 55-84-99407-1967 | arquitetura@matheusduarte.com.br
 www.matheusduarte.com.br

PROPRIETÁRIO: _____
 ARQUITETO: _____
 EXECUÇÃO: _____

REVISÃO: _____ DATA: NOV. 2019 ASSUNTO: PLANTA DE PONTOS ELÉTRICOS

ACADEMIA ALPHAVILLE
 PROPRIETÁRIO:
 ASSOCIAÇÃO ALPHAVILLE NATAL
 CPF: CNPJ / MF: 07.298.027/0001-51
 ENDEREÇO:
 AV. ALPHAVILLE, 180, BAIRRO DO PIUM,
 PARNAMIRIM -RN; CEP: 59160-400

DATA: NOV. 2019 ESCALA: INDICADAS ARQUIVO: ALPHA_GYM.ARQ.PROJEXEC.ELÉTRICO DESENHO: JAINARA TAIANE

R00

01
02

INTERRUPÇÃO GRÁFICA