


LEGENDA			
SÍMBOLO	DESCRIÇÃO	SÍMBOLO	DESCRIÇÃO
○	SPOT COM CANOPLA DE SOBREPOR PRETO PAR20, PARA TRILHO, POTÊNCIA 12W, 3000K, 1020mm, ÂNGULO 38°	□	PAINEL QUADRADO DE EMBUTIR, 17cmx17cm, POTÊNCIA 12W, 4000K, 840lm, ÂNGULO 120°
○	SPOT COM CANOPLA DE SOBREPOR PRETO PAR20, PARA TRILHO, POTÊNCIA 9W, 3000K, 720lm, ÂNGULO 40°	⊗	PAINEL QUADRADO DE EMBUTIR, 22cmx22cm, POTÊNCIA 18W, 4000K, 1260lm, ÂNGULO 120°
●	PENDENTE EM ALUMÍNIO PRETO E AMARELO, Ø 0,60M	⊕	REFLETOR LED IP65, POTÊNCIA 50W, 3000K, 4000lm, ÂNGULO 120°
⊗	CAIXA DE SOBREPOR QUADRADA PRETA AR111, POTÊNCIA 14W, 3000K, 1050lm, ÂNGULO 24°	○	EMBUTIDO DE SOLO, POTÊNCIA 7W, 3000K, 160lm, ÂNGULO 30°
⊗	EMBUTIDO DUPLO PRETO AR111, POTÊNCIA 14W, 3000K, 1050lm, ÂNGULO 24°	●	BALIZADOR LES IP65 PARA ESCADA, POTÊNCIA 2W, 3000K, 200lm, 1 FACHO, h= 0,30 m
⊗	EMBUTIDO BRANCO DE PAR20, POTÊNCIA 9W, 3000K, 720lm, ÂNGULO 40°	⤵	ARANDELA EXTERNA QUADRADA EM ALUMÍNIO NA COR BANCO, PARA LÂMPADA BULBO E27, POTÊNCIA 9W, 3000K, 800lm, ÂNGULO 180°, h= 1,50 m
⊗	EMBUTIDO DUPLO BRANCO DE PAR20, POTÊNCIA 9W, 3000K, 720lm, ÂNGULO 40°	□	ARANDELA DE LUZ INDIRETA RETANGULAR, LÂMPADA HALOPIM G9, POTÊNCIA 5W, 3000K, h= 4,50m
⊗	EMBUTIDO TRIPLO BRANCO DE PAR20, POTÊNCIA 9W, 3000K, 720lm, ÂNGULO 40°	—	PERFIL DE GARBO COM LED, POTÊNCIA 16W, 4000K
⊕	EMBUTIDO DE GU10, POTÊNCIA 6W, 3000K, 400lm, ÂNGULO 38°	—	FITA DE LED, POTÊNCIA 16W, 4000K
—	FITA DE LED IP66, 220V, POTÊNCIA 10W, 3000K		

**1 PLANTA PAVIMENTO TÉRREO - PONTOS LUMINOTÉCNICOS**  
 ESCALA: 1/75

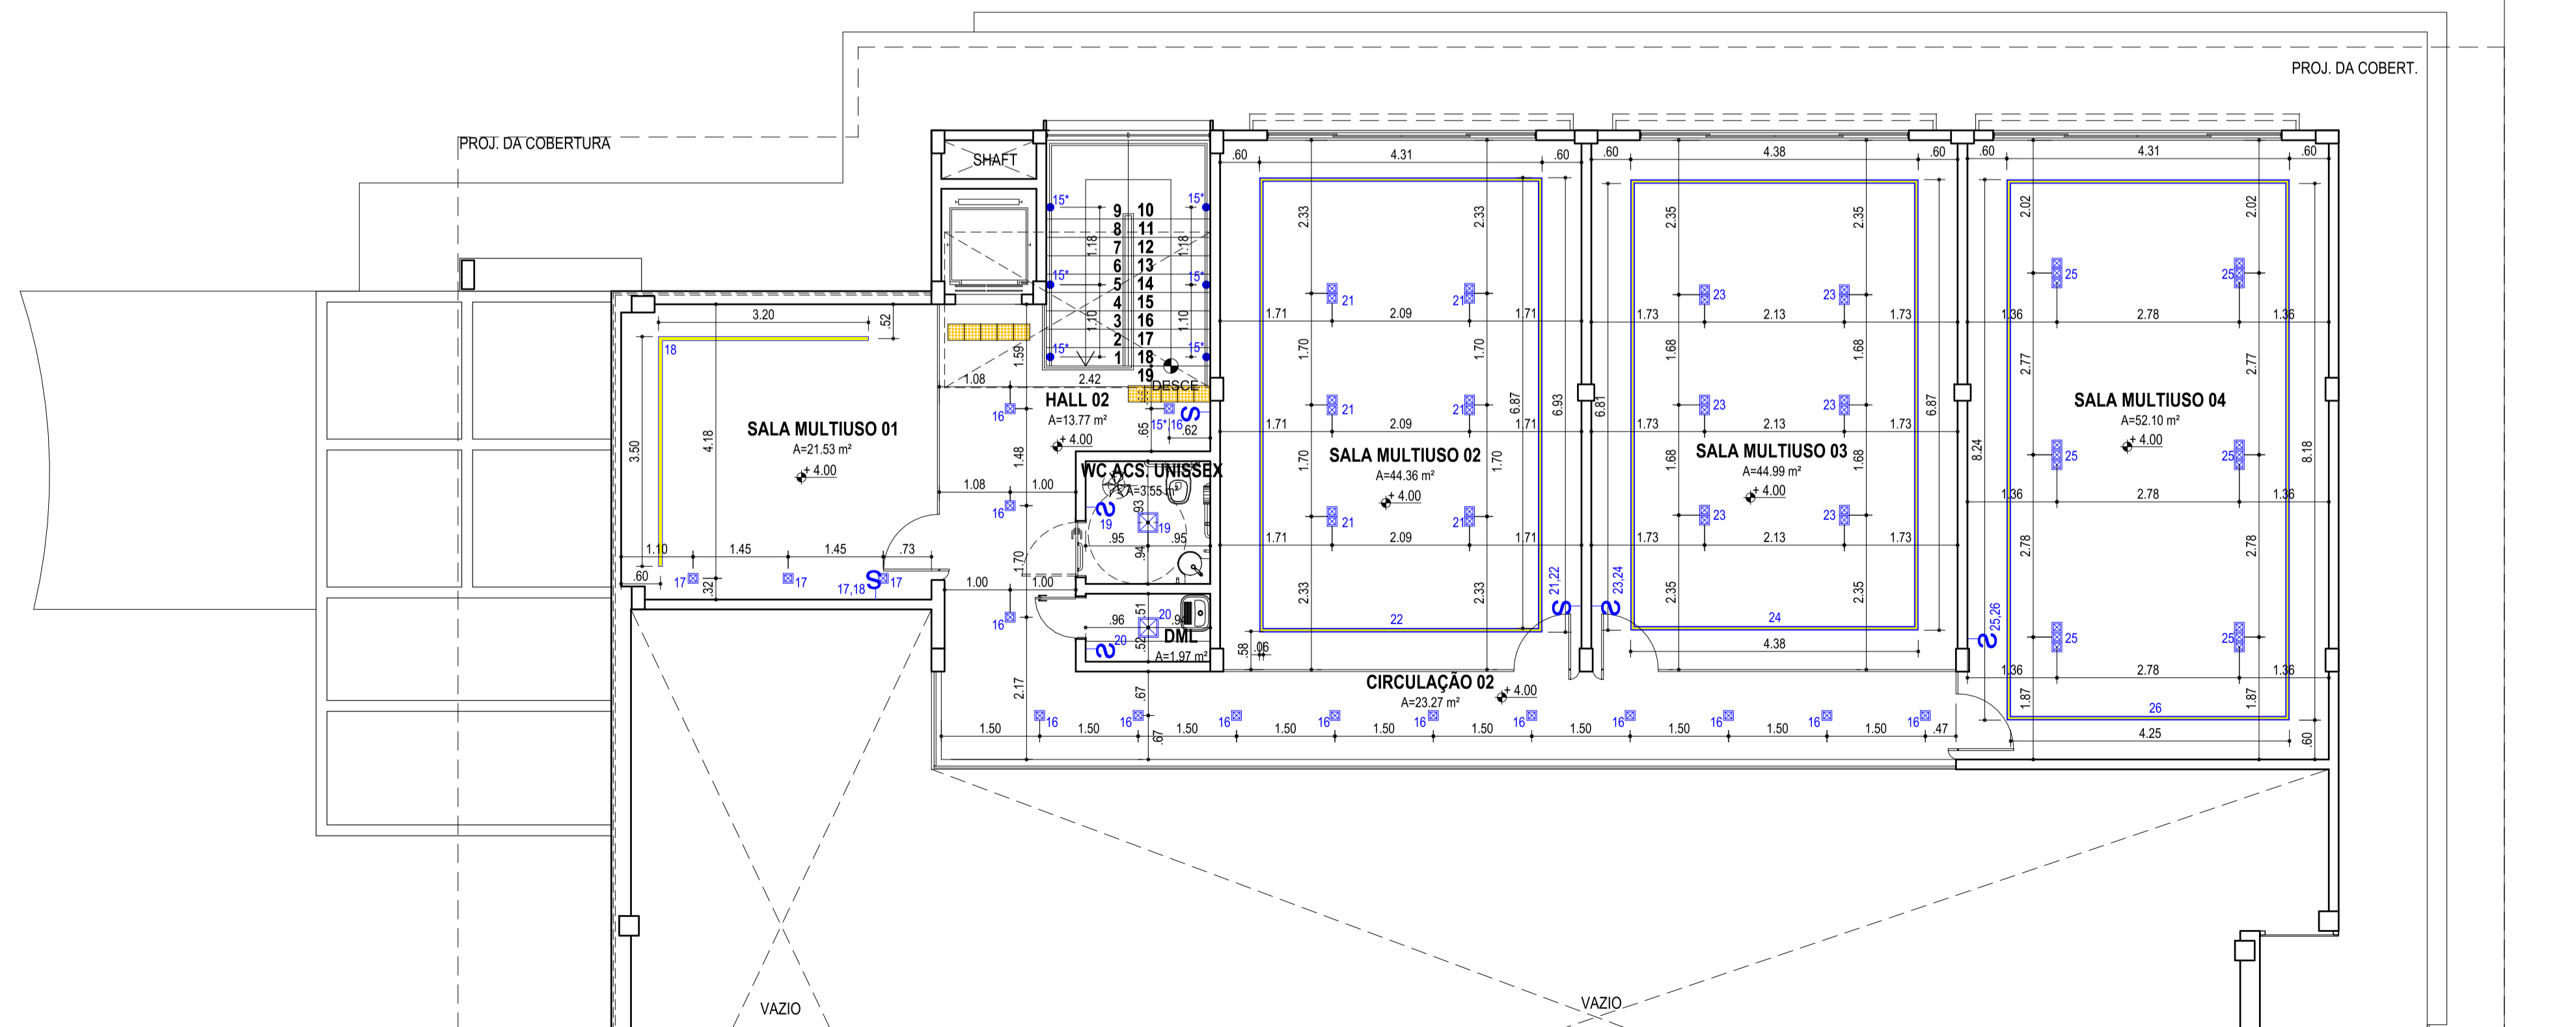

**2 PLANTA 1º PAVIMENTO - PONTOS LUMINOTÉCNICOS**  
 ESCALA: 1/75

**MATHEUS DUARTE** ARQUITETURA  
 MATHEUS DUARTE ARQUITETURA  
 ARQUITETO | CAU A28996-8  
 EDF. INTERNACIONAL TRADE CENTER  
 RUA POTY NOBREGA, Nº 1348 | SALA 301  
 LAGOA NOVA | NATAL/RN | BRASIL  
 55-84-99407-1967 | arquitetura@matheusduarte.com.br  
 www.matheusduarte.com.br

PROPRIETÁRIO: \_\_\_\_\_  
 ARQUITETO: \_\_\_\_\_  
 EXECUÇÃO: \_\_\_\_\_

REVISÃO: \_\_\_\_\_ DATA: NOV. 2019 ASSUNTO: PLANTA DE PONTOS LUMINOTÉCNICOS

**ACADEMIA ALPHAVILLE**  
 PROPRIETÁRIO: ASSOCIAÇÃO ALPHAVILLE NATAL  
 CPF: CNPJ / MF: 07.298.027/0001-51  
 ENDEREÇO: AV. ALPHAVILLE, 180, BAIRRO DO PIUM,  
 PARNAMIRIM - RN; CEP: 59160-400

DATA: NOV. 2019 ESCALA: INDICADAS ARQUIVO: ALPHA\_GYM.ARQ.PROJEXEC.ELÉTRICO DESENHO: JAINARA TAIANE

R00

INTERRUPÇÃO GRÁFICA