



LEGENDA

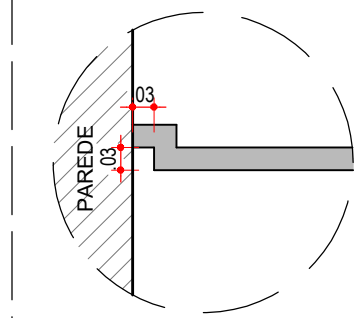


DET.01
ESCALA: 1/10

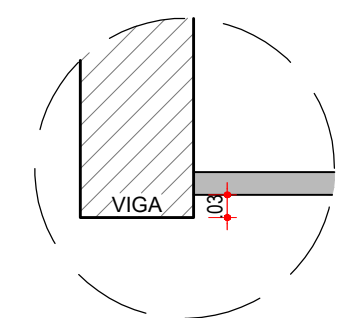

DET.02
ESCALA: 1/10


1 PLANTA FORRO
ESCALA: 1/100

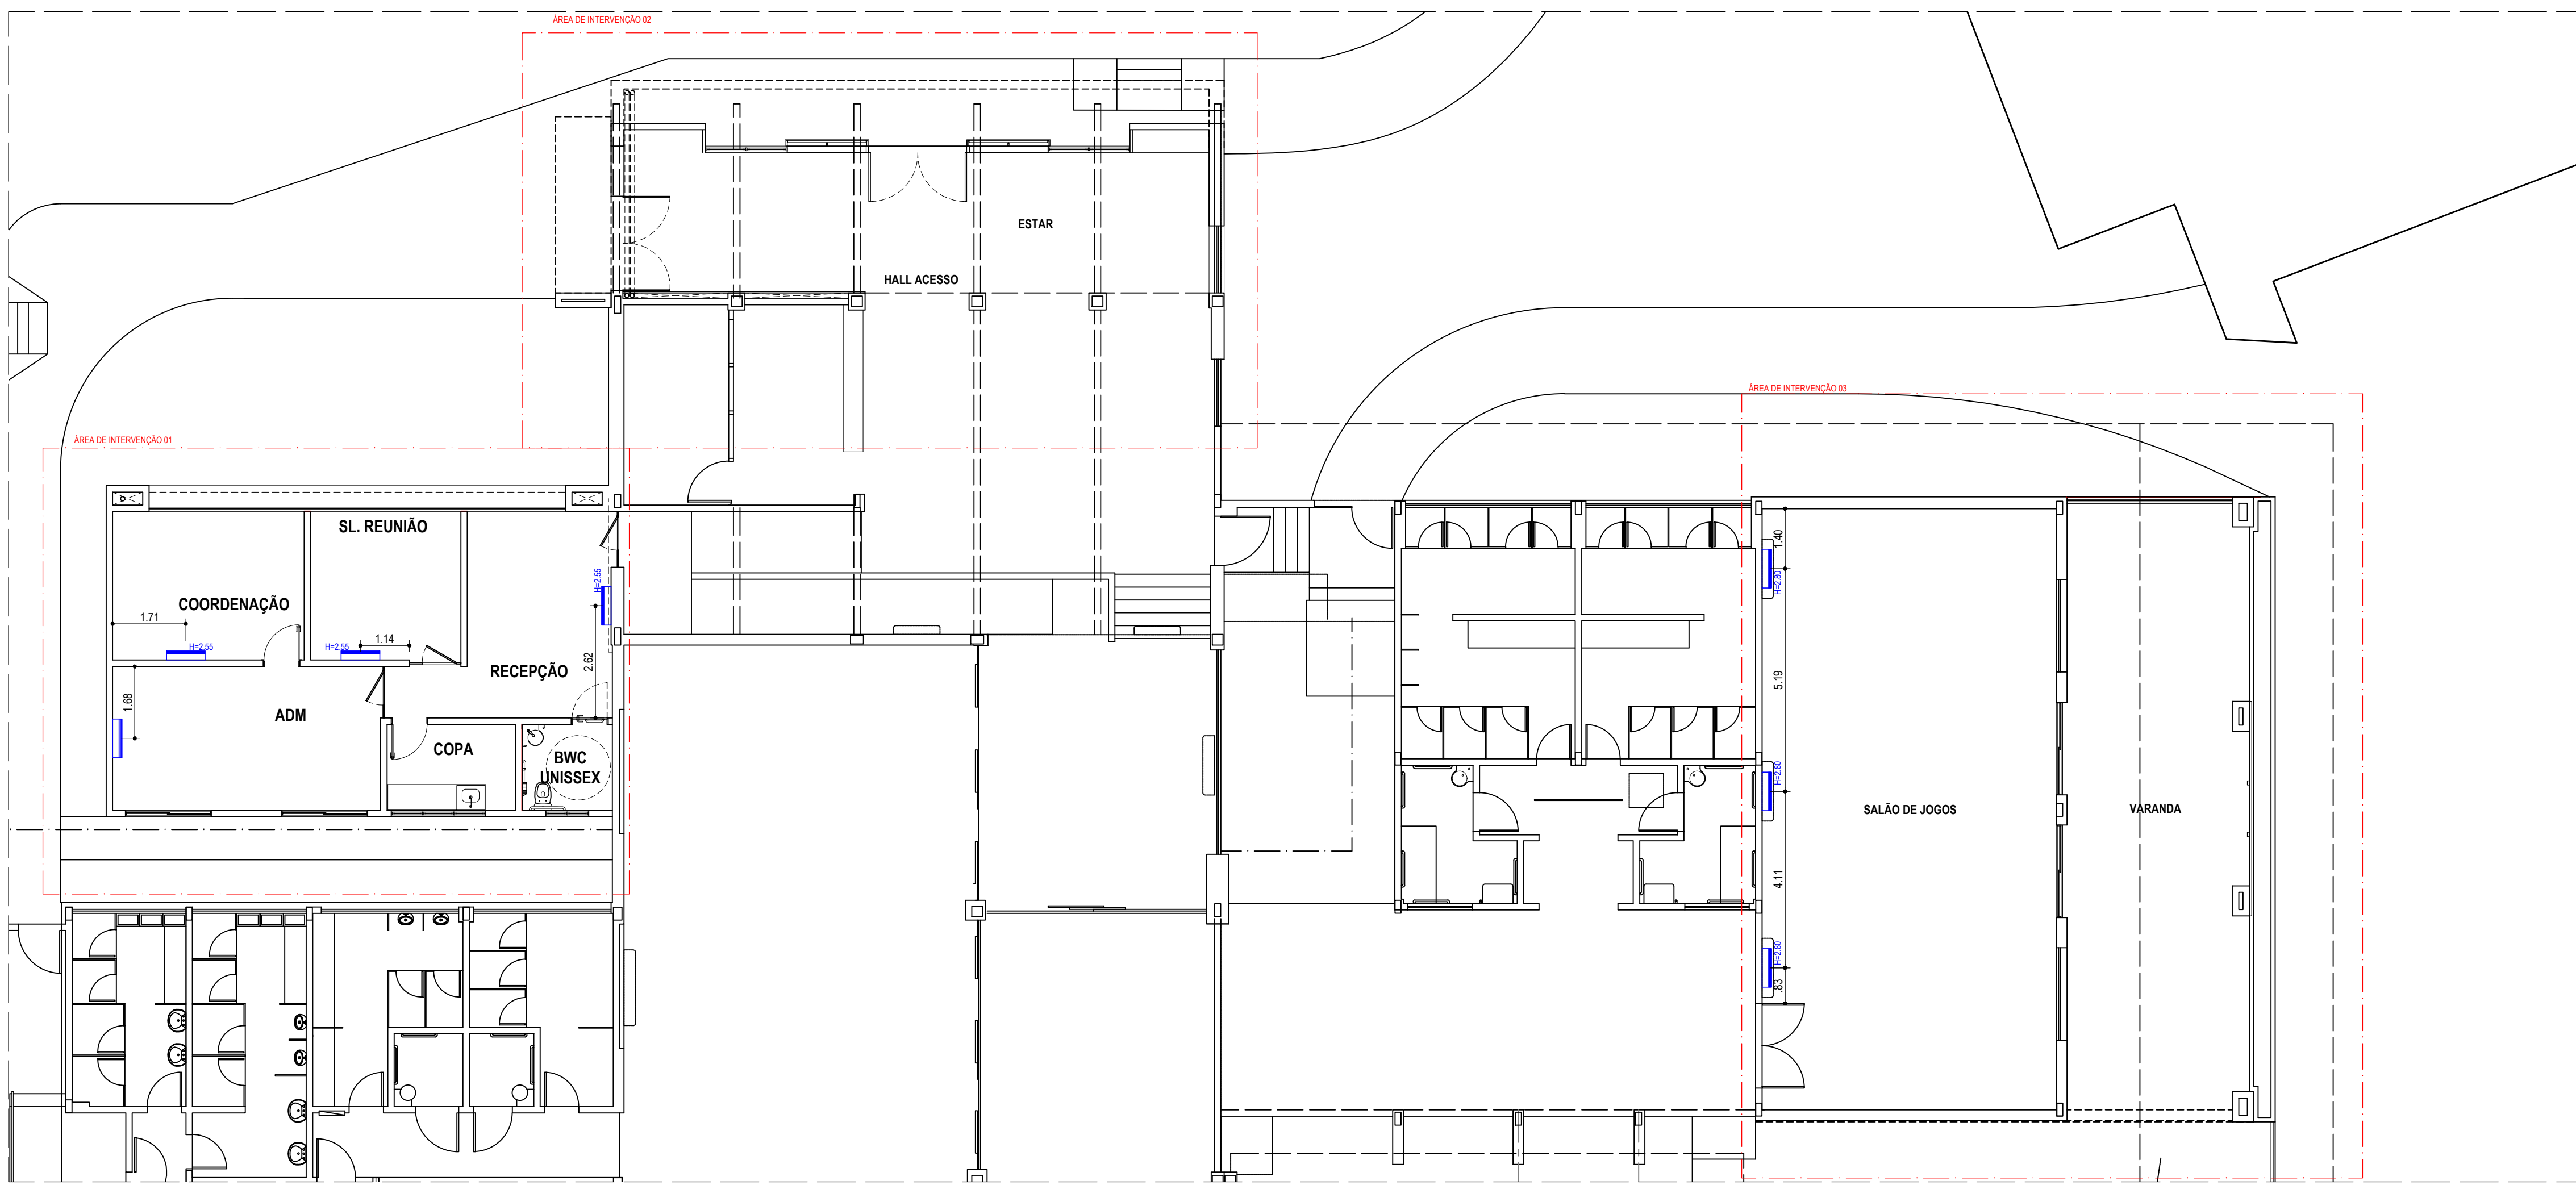


LEGENDA

---	POSICÃO DE INSTALAÇÃO DE AR-CONDICIONADO SPLIT A 2.40 (EXC) DO PISO, EXCETO QUANDO INDICADO
-----	---

2 PLANTA AR-CONDICIONADO
ESCALA: 1/100

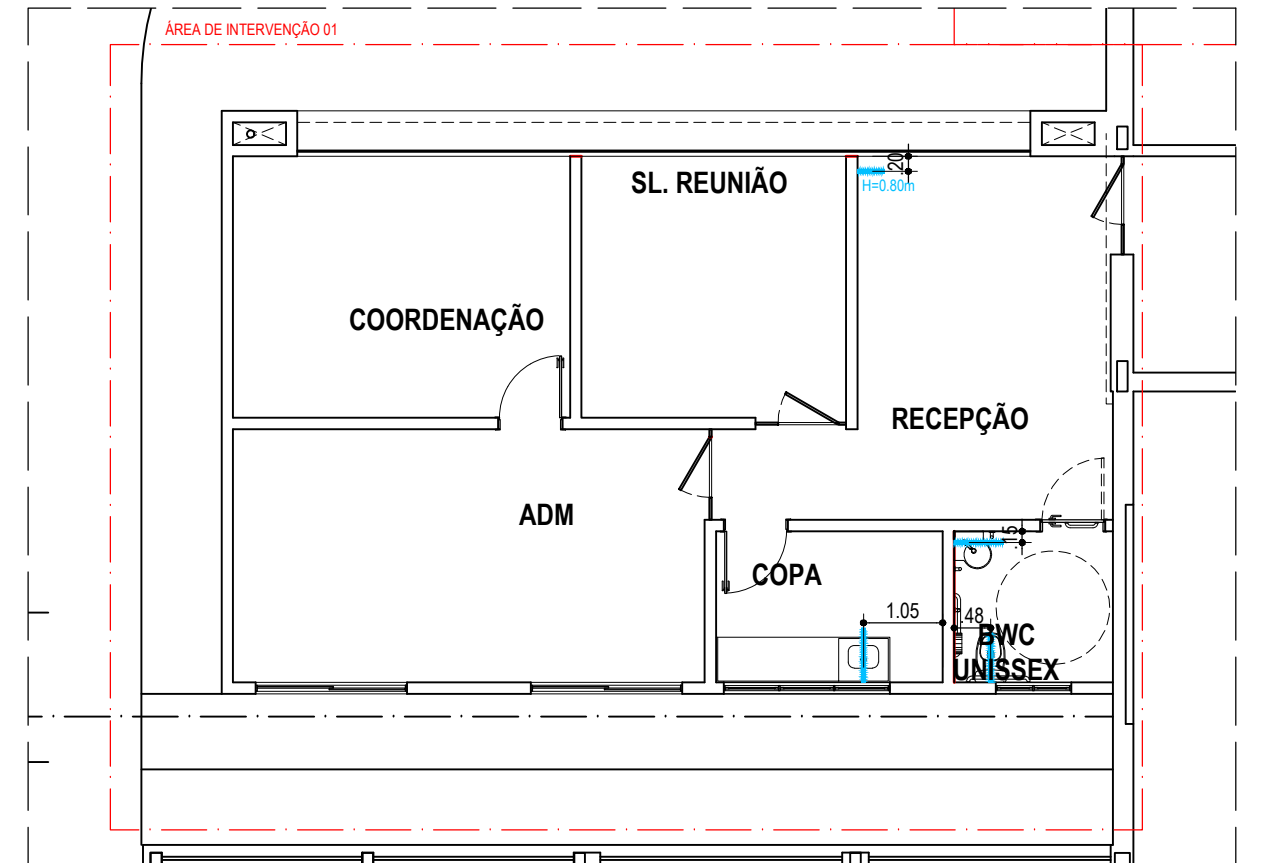

3 PLANTA HIDRÁULICA
ESCALA: 1/100

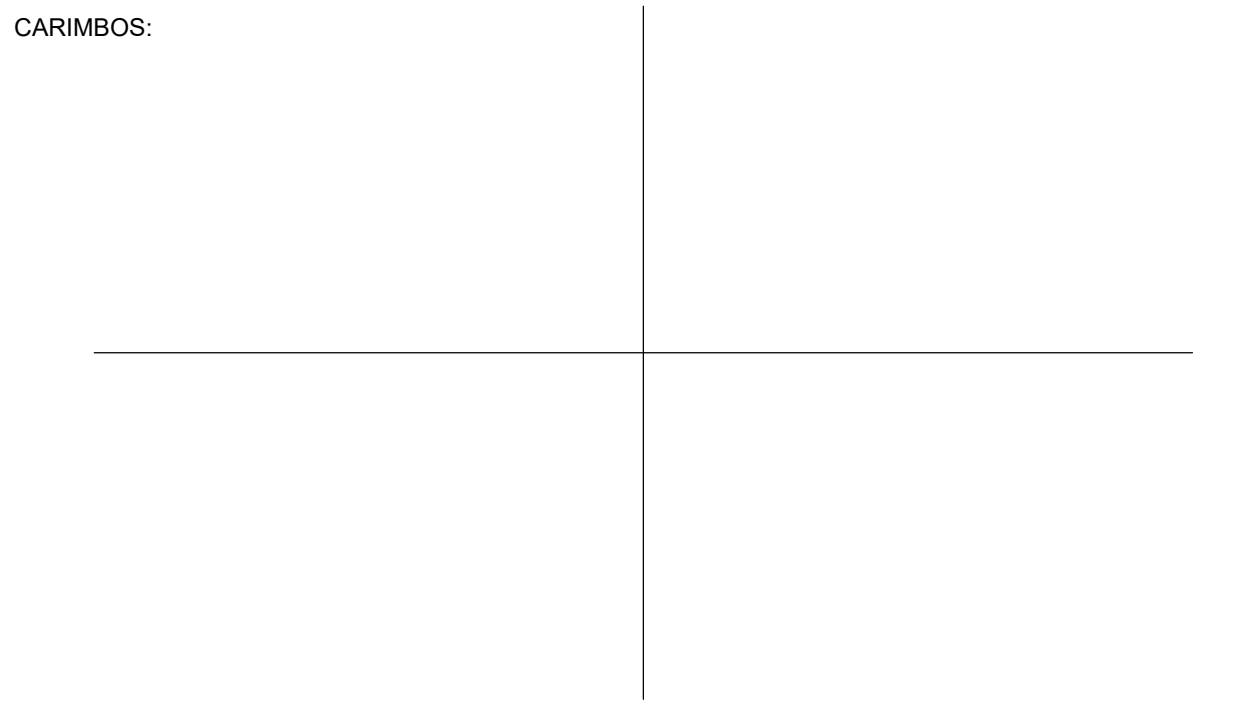

MATHEUS DUARTE ARQUITETURA
 MATHEUS DUARTE ARQUITETURA
 MATHEUS JACQUES DE CASTRO RIBEIRO DUARTE
 ARQUITETO | CAU A28986-8
 EDF. INTERNACIONAL TRADE CENTER
 RUA POTY NOBREGA Nº 1948 | SALA 301
 LAGOA NOVA | NATAL/RN | BRASIL
 55-84-99407-1967 | arquitetura@matheusduarte.com.br
 www.matheusduarte.com.br

PROPRIETÁRIO: _____
 ARQUITETO: _____
 EXECUÇÃO: _____

REVISÃO: R00	DATA: JULHO 2020	ASSUNTO: PLANTA FORRO, PLANTA DE AR-CONDICIONADO E PLANTA HIDRÁULICA
--------------	------------------	--

PROJETO DE AMPLIAÇÃO E REFORMA
 PROPRIETÁRIO: ALPHAVILLE NATAL - CLUB **02**
 ENDEREÇO: Av. Alphaville, 170 - Pium Parnamirim-RN, 59160-905 **04**
 CEP: 59160-905

DATA: JULHO 2020	ESCALA: INDICADA	ARQUIVO: ALPHA_CLUBE.ARQ.PROJEXEC.COMP.R00	DESENHO: YSABELYCASTA
------------------	------------------	--	-----------------------